
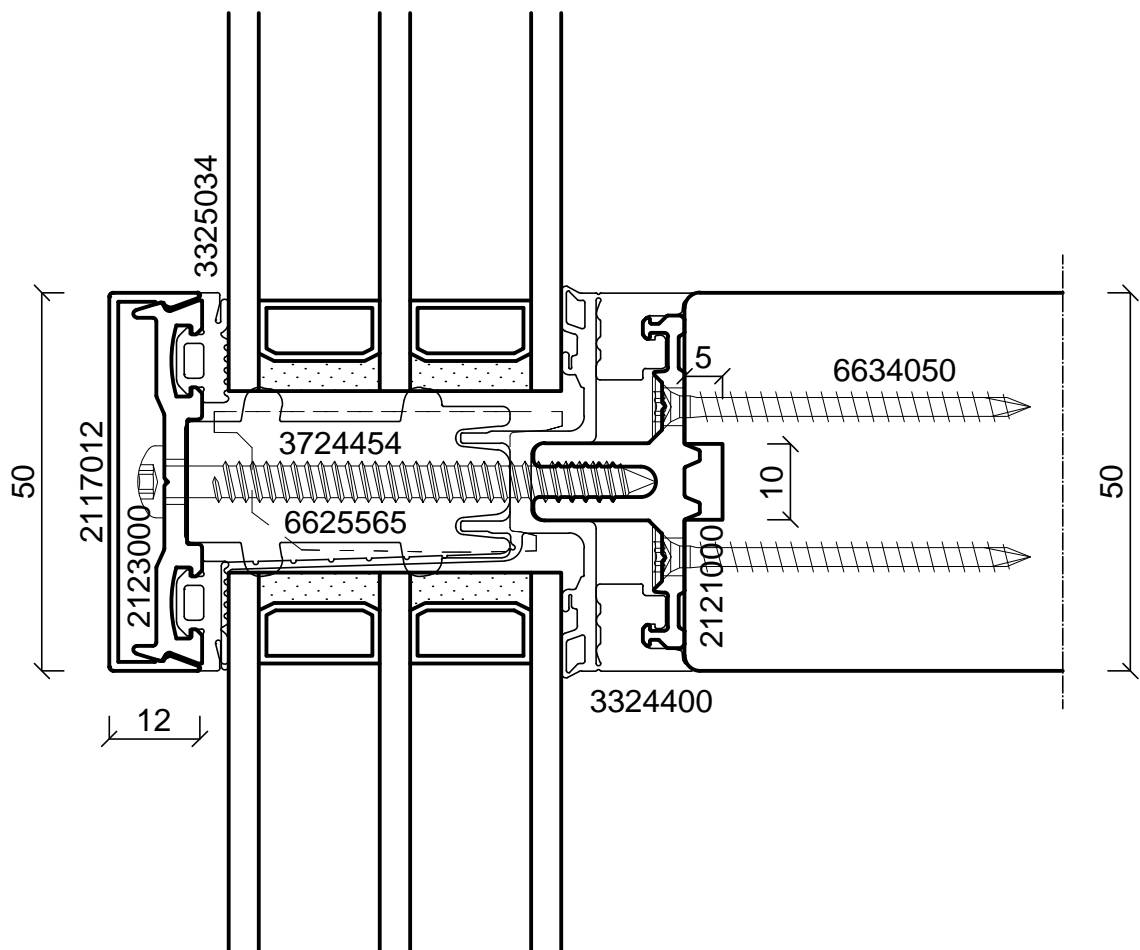


batimet
Holz-Aluminium · Systeme · Fenster · Fassade

Enderstrasse 90 | D-01277 Dresden
Telefon: +49 (0) 351.81186.0
Telefax: +49 (0) 351.81186.11
info@batimet.de | www.batimet.de



System	Datum	Name	Maßstab	
batimet TM50 SE Pfosten-Riegel-Konstruktion Horizontalschnitt Pfosten	Gezeich.	21.07.2017	Pickel	Ansicht M1:1
	Gepr.			Detail -
Beschreibung	Norm			
Grundprofil 50 mm Pfostendichtung, SE-SPACER Abdeckprofil 50 mm, 17 mm	Zeichnungs-Nr.: 50001			Index: A

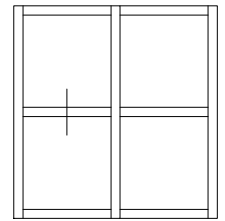

batimet
Holz-Aluminium · Systeme · Fenster · Fassade

Enderstrasse 90 | D-01277 Dresden
Telefon: +49 (0) 351.81186.0
Telefax: +49 (0) 351.81186.11
info@batimet.de | www.batimet.de



System	Datum	Name	Maßstab
batimet TM50 SE Pfosten-Riegel-Konstruktion Vertikalschnitt Riegel	Gezeich. 21.07.2017	Pickel	Ansicht M1:1
	Gepr.		Detail -
Beschreibung	Norm		
Grundprofil 50 mm Riegeldichtung mit Fahne, SE-SPACER Abdeckprofil 50 mm, 12 mm	Zeichnungs-Nr.: 50002		Index: A

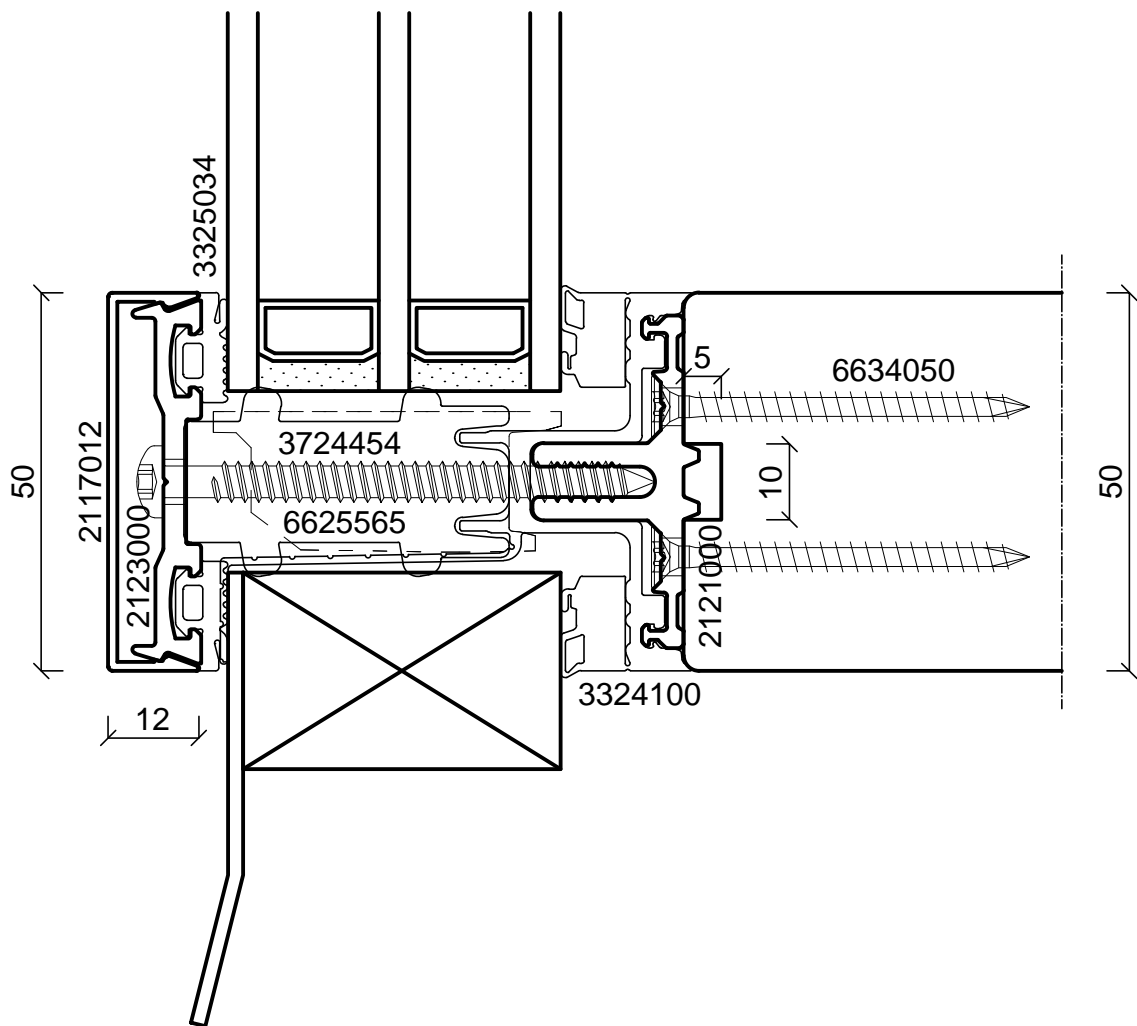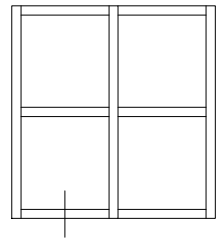

batimet
Holz-Aluminium · Systeme · Fenster · Fassade

Enderstrasse 90 | D-01277 Dresden
Telefon: +49 (0) 351.81186.0
Telefax: +49 (0) 351.81186.11
info@batimet.de | www.batimet.de



System		Datum	Name	Maßstab	
batimet TM50 SE Pfosten-Riegel-Konstruktion Vertikalschnitt Fußpunkt	Gezeich.	21.07.2017	Pickel	Ansicht	M1:1
	Gepr.			Detail	-
Beschreibung	Norm				
Grundprofil 50 mm Riegeldichtung mit Fahne (Fußpunkt) Abdeckprofil 50 mm, 12 mm	Zeichnungs-Nr.: 50004			Index: A	

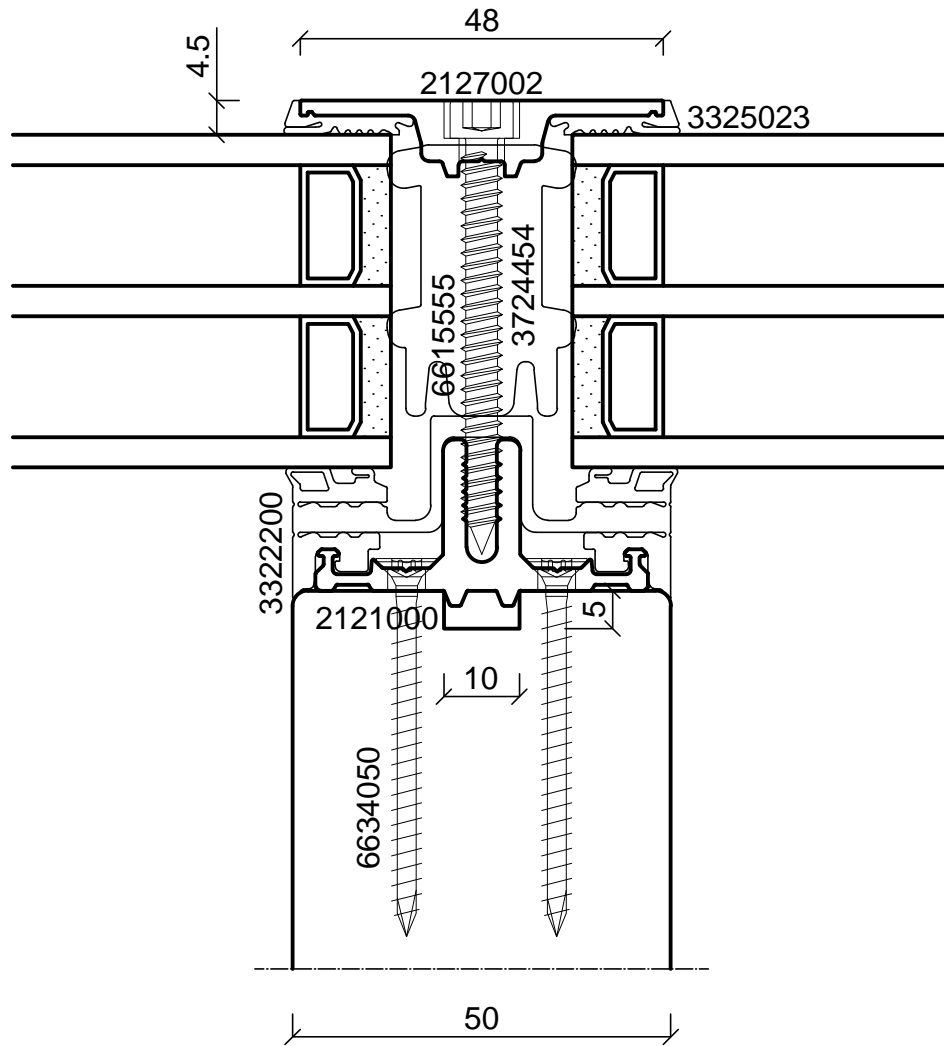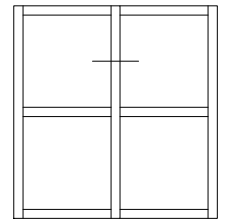

batimet
Holz-Aluminium · Systeme · Fenster · Fassade

Enderstrasse 90 | D-01277 Dresden
Telefon: +49 (0) 351.81186.0
Telefax: +49 (0) 351.81186.11
info@batimet.de | www.batimet.de



System	Datum	Name	Maßstab	
batimet TM50 SE Pfosten-Riegel-Konstruktion Horizontalschnitt Pfosten	Gezeich.	21.07.2017	Pickel	Ansicht M1:1
	Gepr.			Detail -
Beschreibung	Norm			
Grundprofil 50 mm Pfostendichtung, SE-SPACER Abdeckprofil structural glazing	Zeichnungs-Nr.: 50101		Index: A	

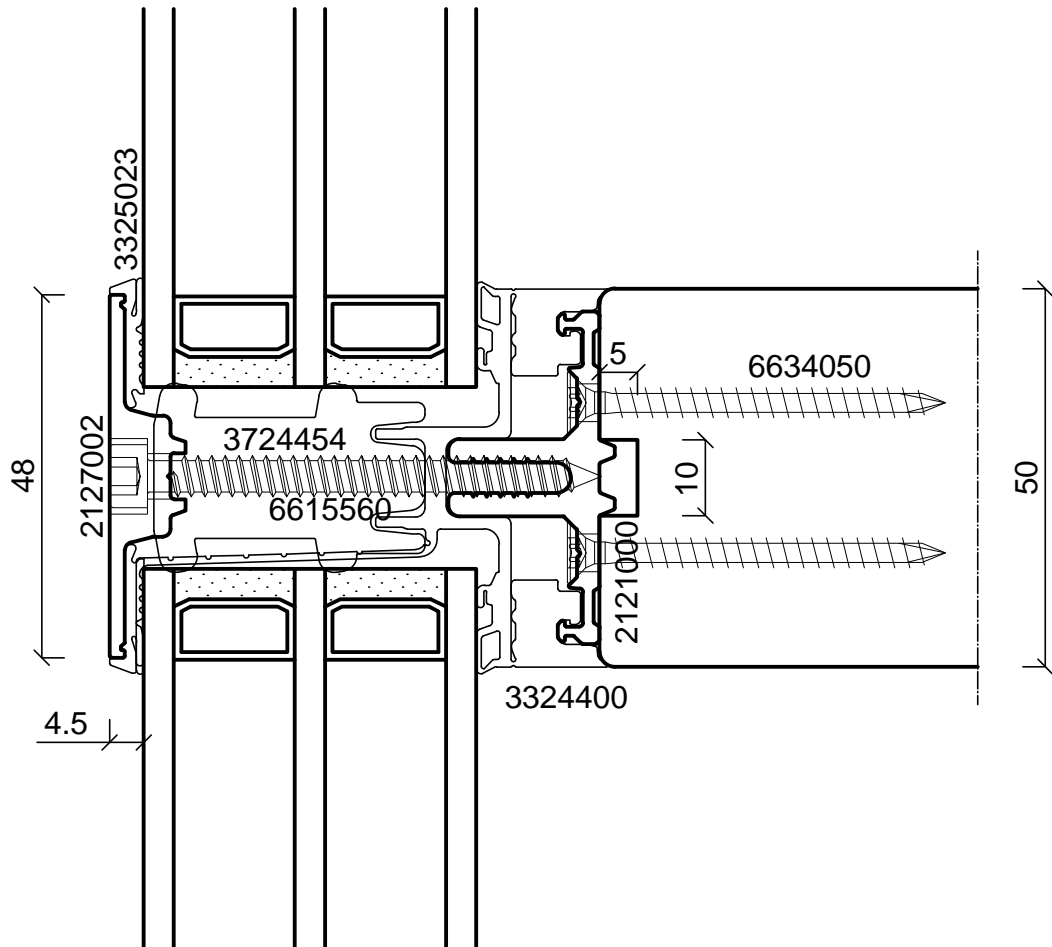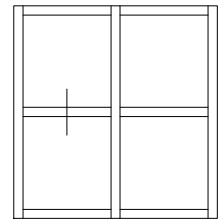

batimet
Holz-Aluminium · Systeme · Fenster · Fassade

Enderstrasse 90 | D-01277 Dresden
Telefon: +49 (0) 351.81186.0
Telefax: +49 (0) 351.81186.11
info@batimet.de | www.batimet.de



System	Datum	Name	Maßstab	
batimet TM50 SE Pfosten-Riegel-Konstruktion Vertikalschnitt Riegel	Gezeich. 21.07.2017	Pickel	Ansicht	M1:1
	Gepr.		Detail	-
Beschreibung	Norm			
Grundprofil 50 mm Riegeldichtung mit Fahne, SE-SPACER Abdeckprofil structural glazing	Zeichnungs-Nr.: 50102		Index: A	

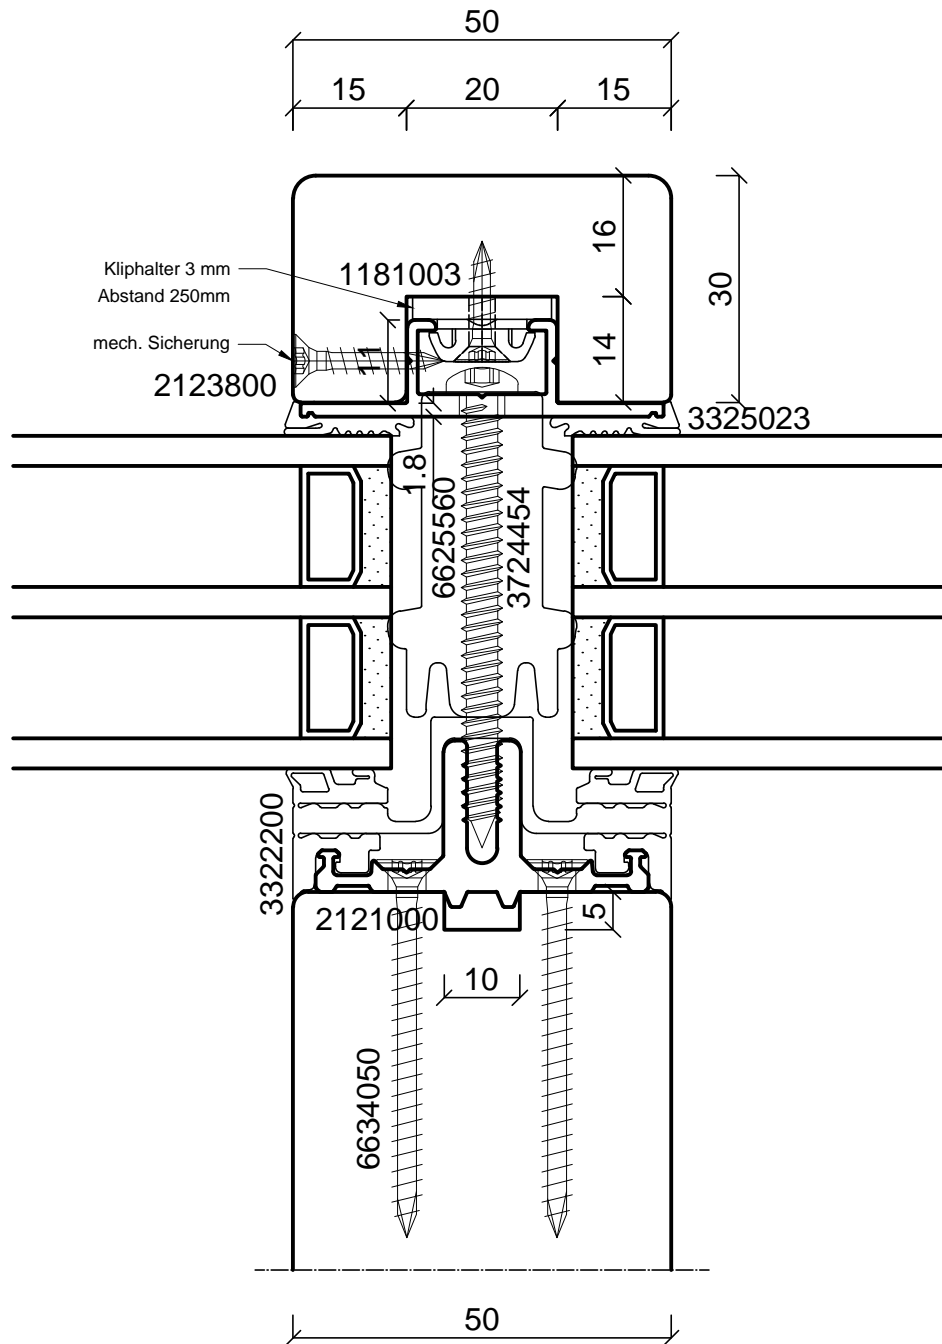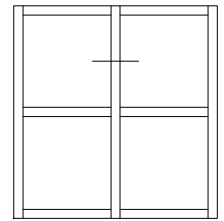

batimet
Holz-Aluminium · Systeme · Fenster · Fassade

Enderstrasse 90 | D-01277 Dresden
Telefon: +49 (0) 351.81186.0
Telefax: +49 (0) 351.81186.11
info@batimet.de | www.batimet.de



System		Datum	Name	Maßstab	
batimet TM50 SE Pfosten-Riegel-Konstruktion Horizontalschnitt Pfosten	Gezeich.	21.07.2017	Pickel	Ansicht	M1:1
	Gepr.			Detail	-
Beschreibung	Norm				
Grundprofil 50 mm Pfostendichtung, SE-SPACER Holzabdeckleiste	Zeichnungs-Nr.: 50103			Index: A	

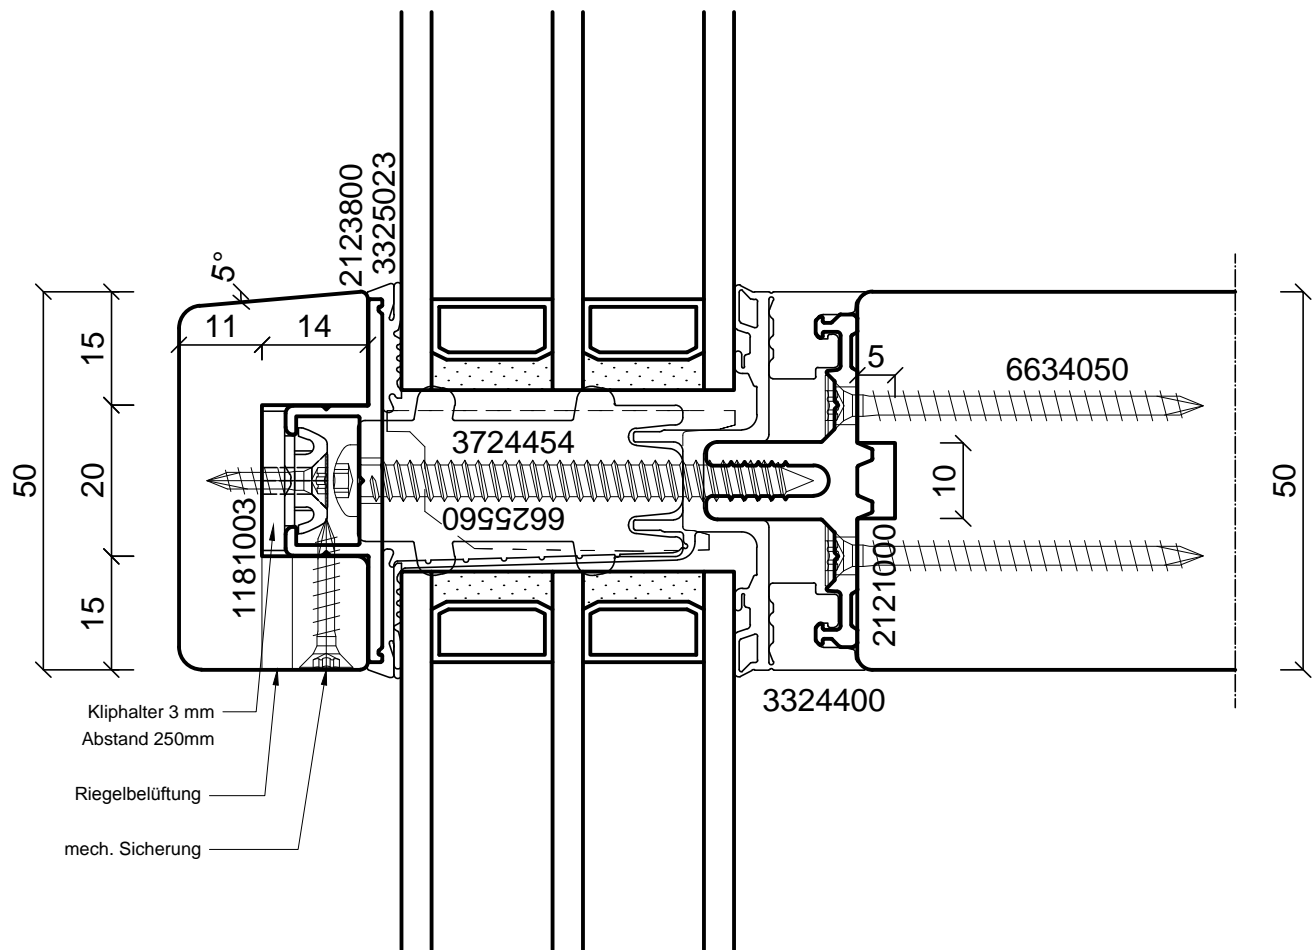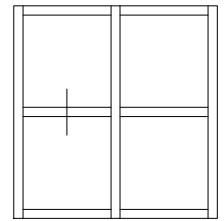

batimet
Holz-Aluminium · Systeme · Fenster · Fassade

Enderstrasse 90 | D-01277 Dresden
Telefon: +49 (0) 351.81186.0
Telefax: +49 (0) 351.81186.11
info@batimet.de | www.batimet.de

System		Datum	Name	Maßstab	
batimet TM50 SE Pfosten-Riegel-Konstruktion Vertikalschnitt Riegel	Gezeich.	21.07.2017	Pickel	Ansicht	M1:1
	Gepr.			Detail	-
Beschreibung	Norm				
Grundprofil 50 mm Riegeldichtung mit Fahne, SE-SPACER Abdeckprofil structural glazing	Zeichnungs-Nr.: 50102			Index: A	

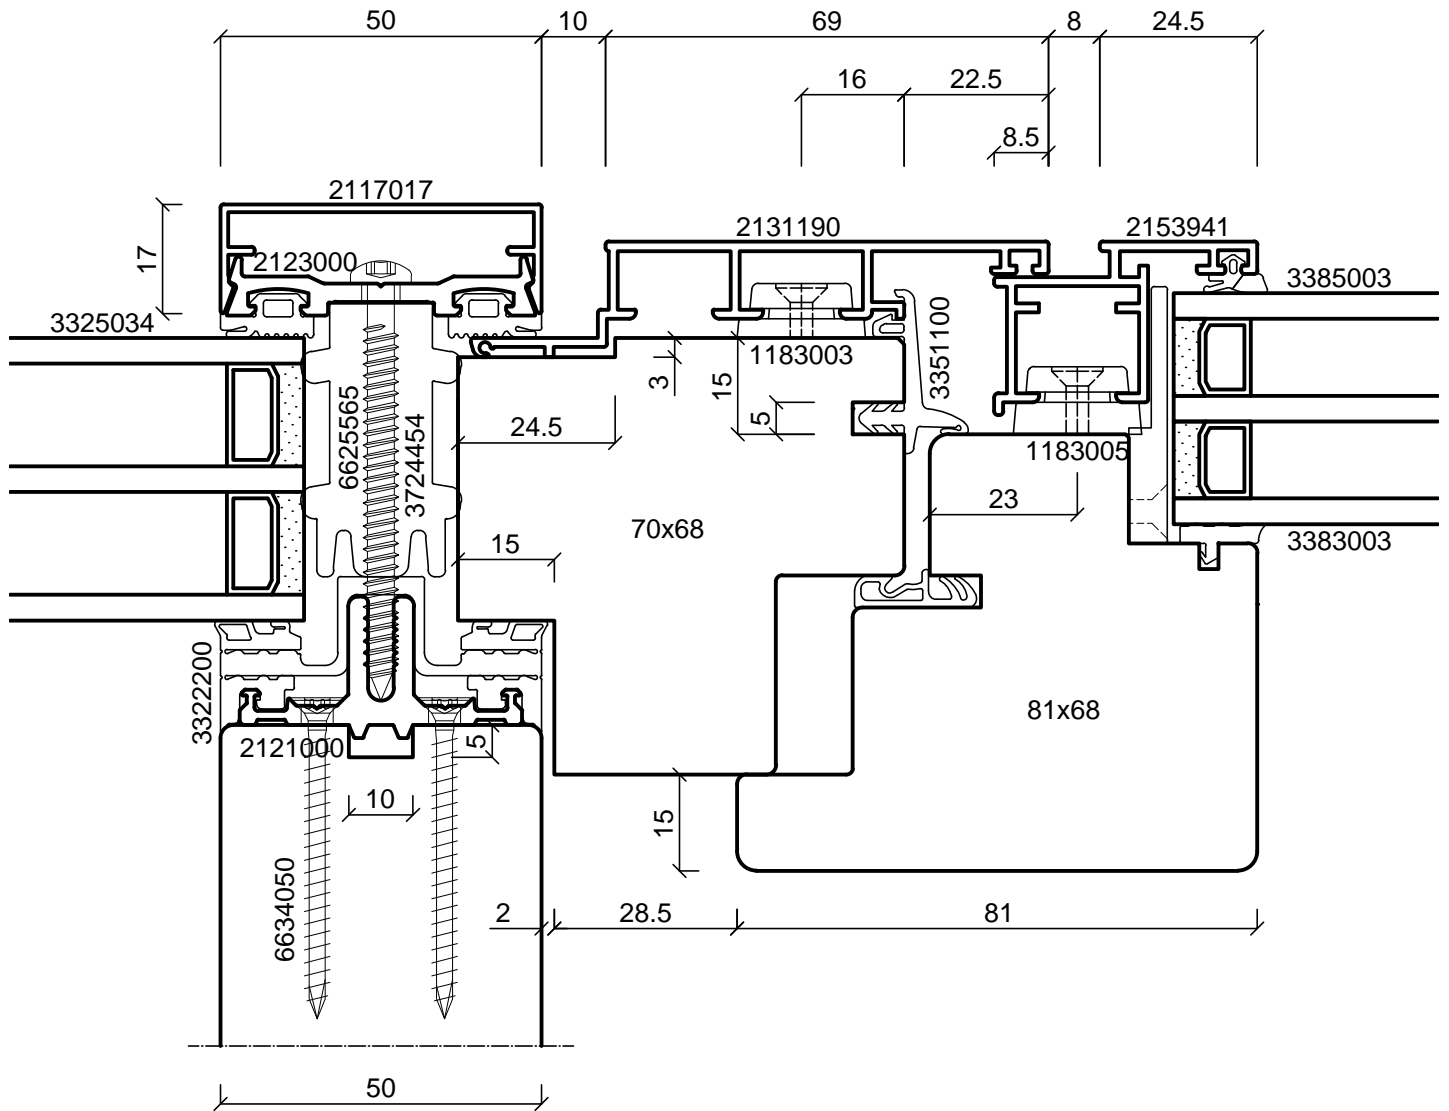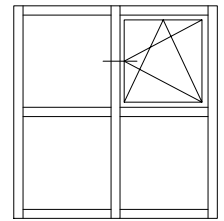



batimet
Holz-Aluminium · Systeme · Fenster · Fassade

Enderstrasse 90 | D-01277 Dresden
Telefon: +49 (0) 351.81186.0
Telefax: +49 (0) 351.81186.11
info@batimet.de | www.batimet.de

System
batimet TM50 SE + TA35 FB5
Pfosten-Riegel-Konstruktion
Vertikalschnitt Riegel

Beschreibung
Einsatzelement TA35 FB5
Einspannrahmen 90 mm
Flügelprofil 41 mm

	Datum	Name	Maßstab	
Gezeich.	21.07.2017	Pickel	Ansicht	-
Gepr.			Detail	-
Norm				
Zeichnungs-Nr.: 50201			Index: A	

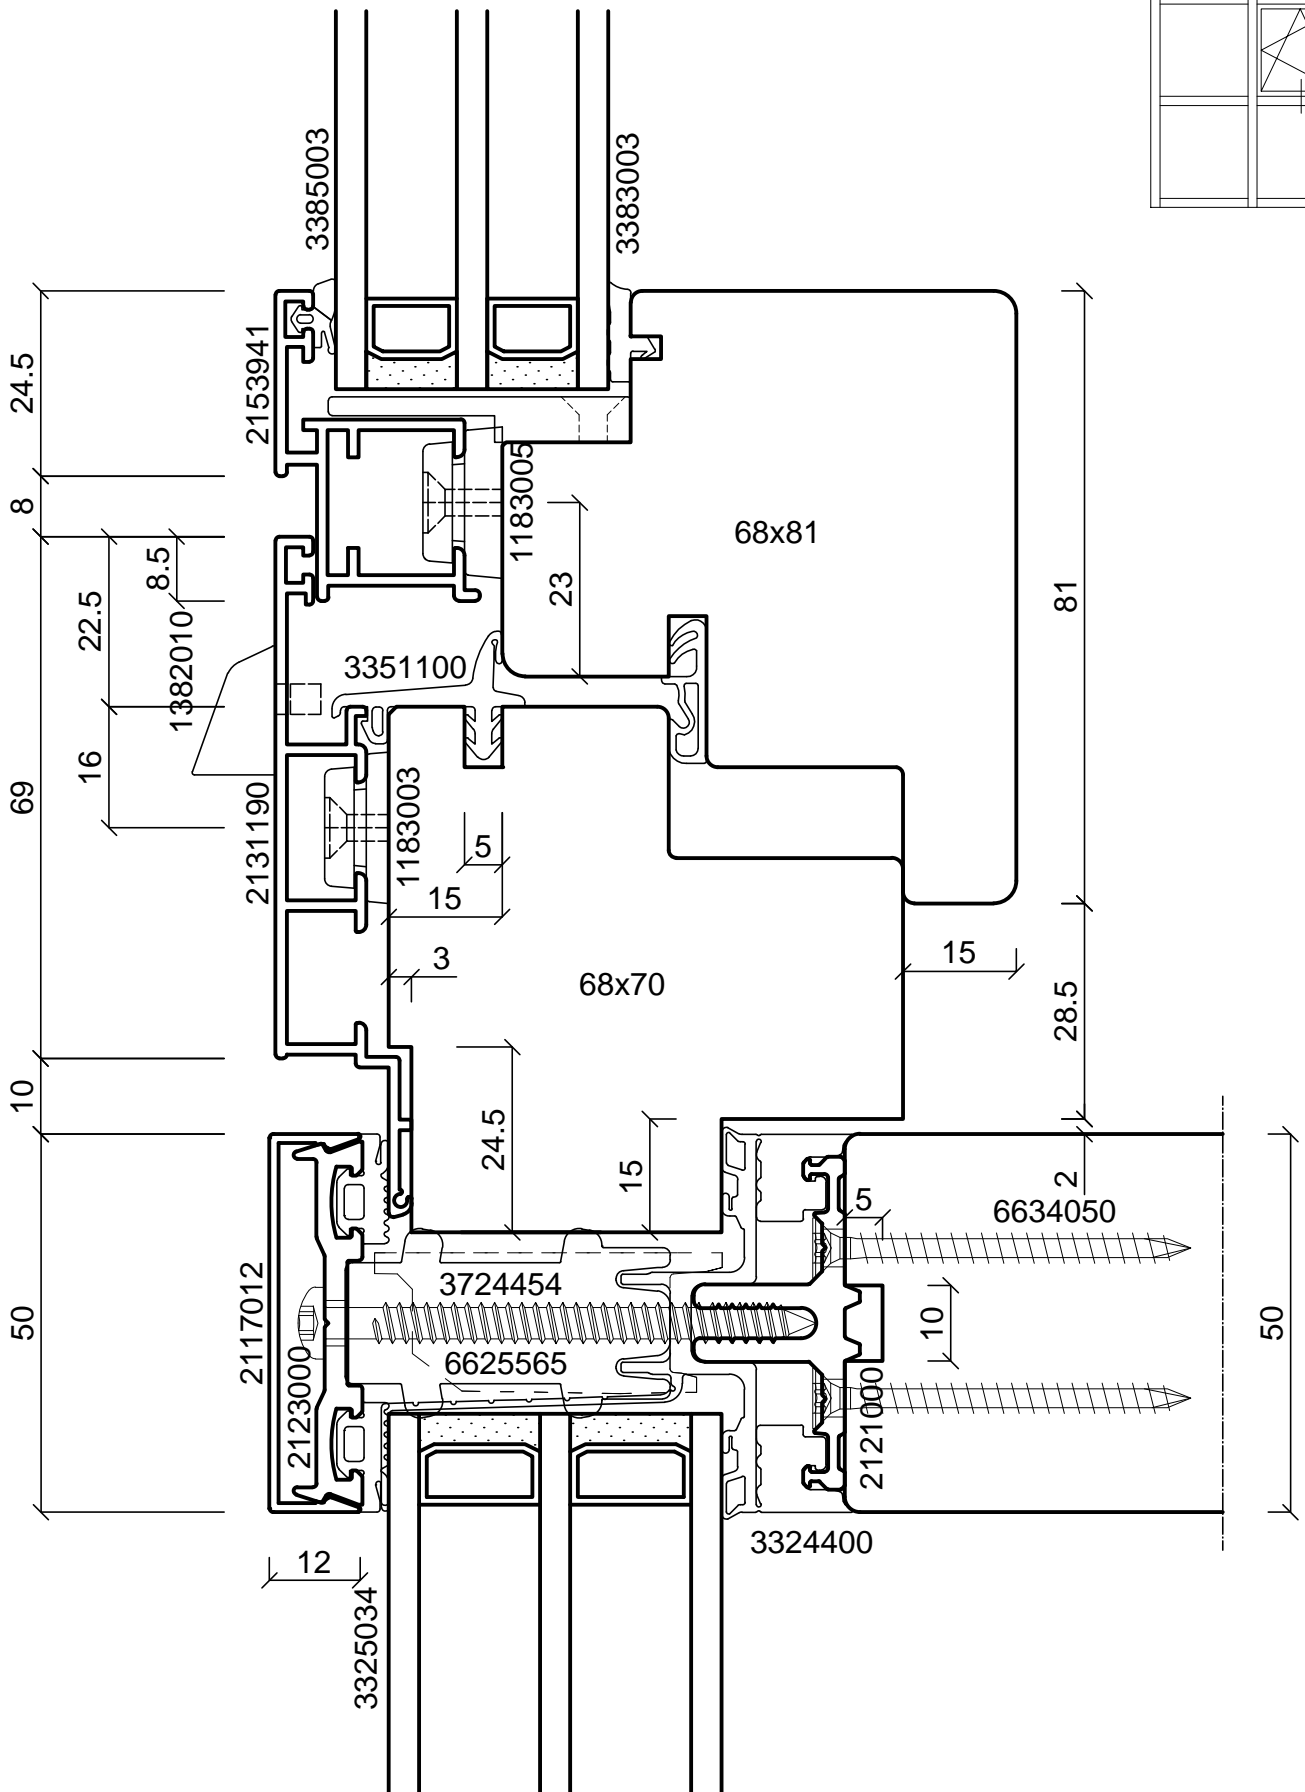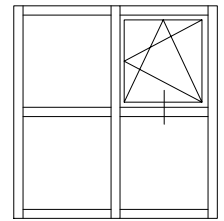



batimet
Holz-Aluminium · Systeme · Fenster · Fassade

Enderstrasse 90 | D-01277 Dresden
Telefon: +49 (0) 351.81186.0
Telefax: +49 (0) 351.81186.11
info@batimet.de | www.batimet.de

System
batimet TM50 SE + TA35 FB5
Pfosten-Riegel-Konstruktion
Vertikalschnitt Riegel

Beschreibung
Einsatzelement TA35 FB5
Einspannrahmen 90 mm
Flügelprofil 41 mm


	Datum	Name	Maßstab
Gezeich.	21.07.2017	Pickel	Ansicht 1:1
Gepr.			Detail -
Norm			
Zeichnungs-Nr.: 50202			Index: A

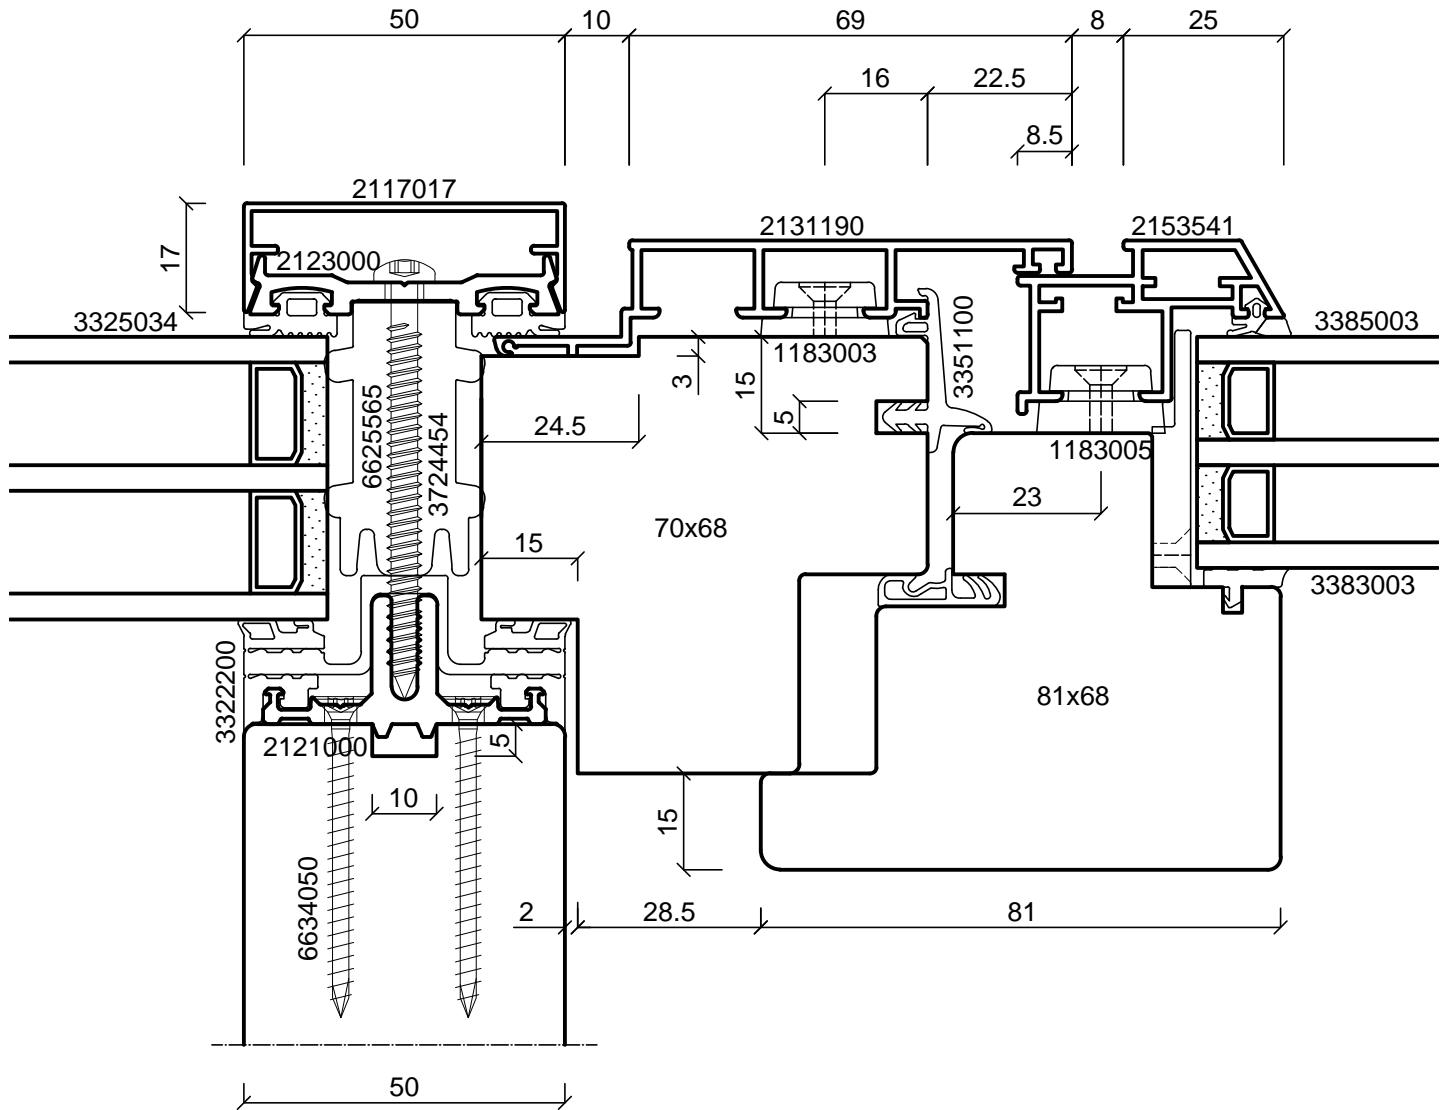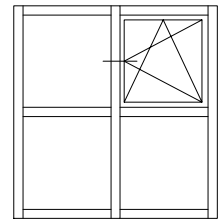

batimet
Holz-Aluminium · Systeme · Fenster · Fassade

Enderstrasse 90 | D-01277 Dresden
Telefon: +49 (0) 351.81186.0
Telefax: +49 (0) 351.81186.11
info@batimet.de | www.batimet.de

System	Datum	Name	Maßstab
batimet TM50 SE + TA35 FB12 Pfosten-Riegel-Konstruktion Vertikalschnitt Riegel	Gezeich.	21.07.2017	Pickel
	Gepr.		
Beschreibung	Norm		
Einsatzelement TA35 FB12 Einspannrahmen 90 mm Flügelprofil 41 mm	Zeichnungs-Nr.: 50203		Index: A

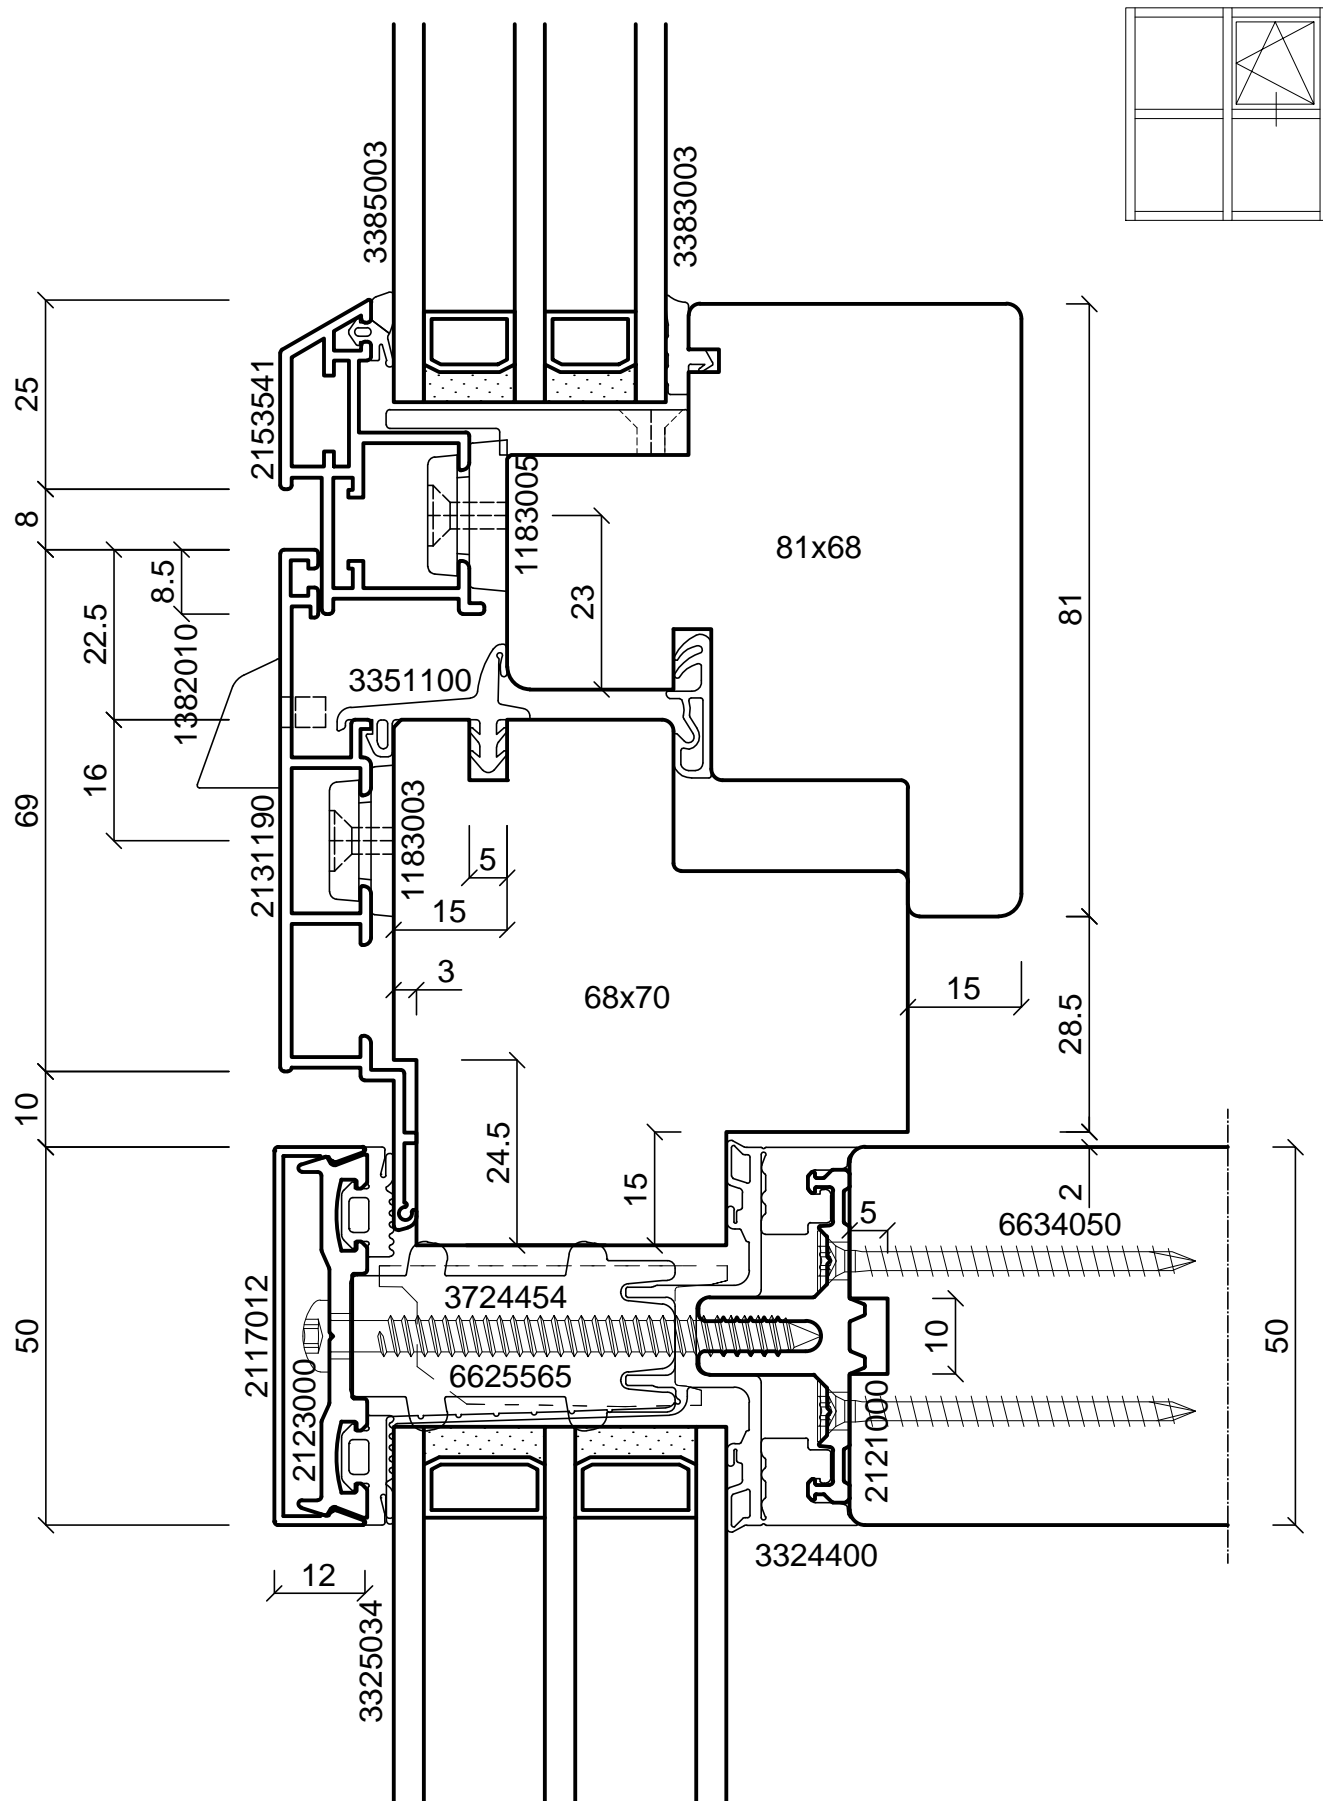

batimet

Holz-Aluminium · Systeme · Fenster · Fassade

Enderstrasse 90 | D-01277 Dresden

Telefon: +49 (0) 351.81186.0

Telefax: +49 (0) 351.81186.11

info@batimet.de | www.batimet.de

System

batimet TM50 SE + TA35 FB12
Pfosten-Riegel-Konstruktion
Vertikalschnitt Riegel

Beschreibung

Einsatzelement TA35 FB12
Einspannrahmen 90 mm
Flügelprofil 41 mm

Datum

Gezeich. 21.07.2017

Gepr.

Norm

Name

Pickel



Maßstab

Ansicht 1:1

Detail -

Zeichnungs-Nr.: 50204


Index: A

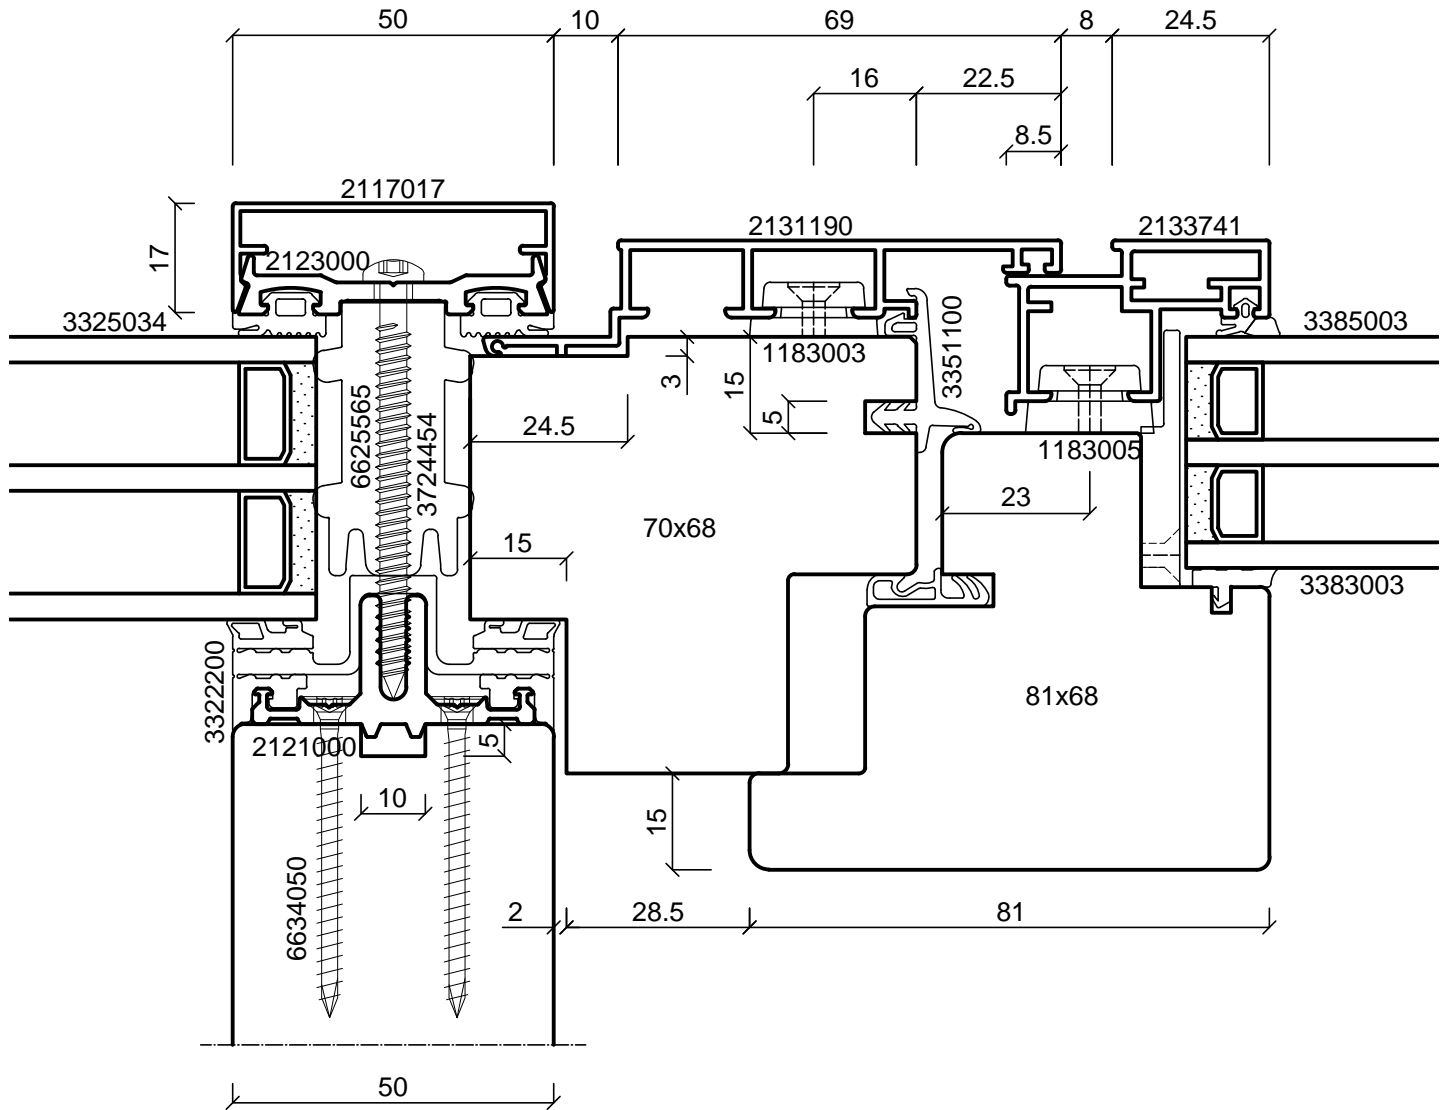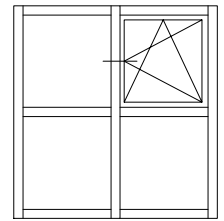

batimet
Holz-Aluminium · Systeme · Fenster · Fassade

Enderstrasse 90 | D-01277 Dresden
Telefon: +49 (0) 351.81186.0
Telefax: +49 (0) 351.81186.11
info@batimet.de | www.batimet.de

System		Datum	Name	Maßstab
batimet TM50 SE + TA35 FB12NG Pfosten-Riegel-Konstruktion Vertikalschnitt Riegel	Gezeich.	21.07.2017	Pickel	Ansicht -
	Gepr.			Detail -
Beschreibung	Norm			
Einsatzelement TA35 FB12NG Einspannrahmen 90 mm Flügelprofil 41 mm	Zeichnungs-Nr.: 50205			Index: A

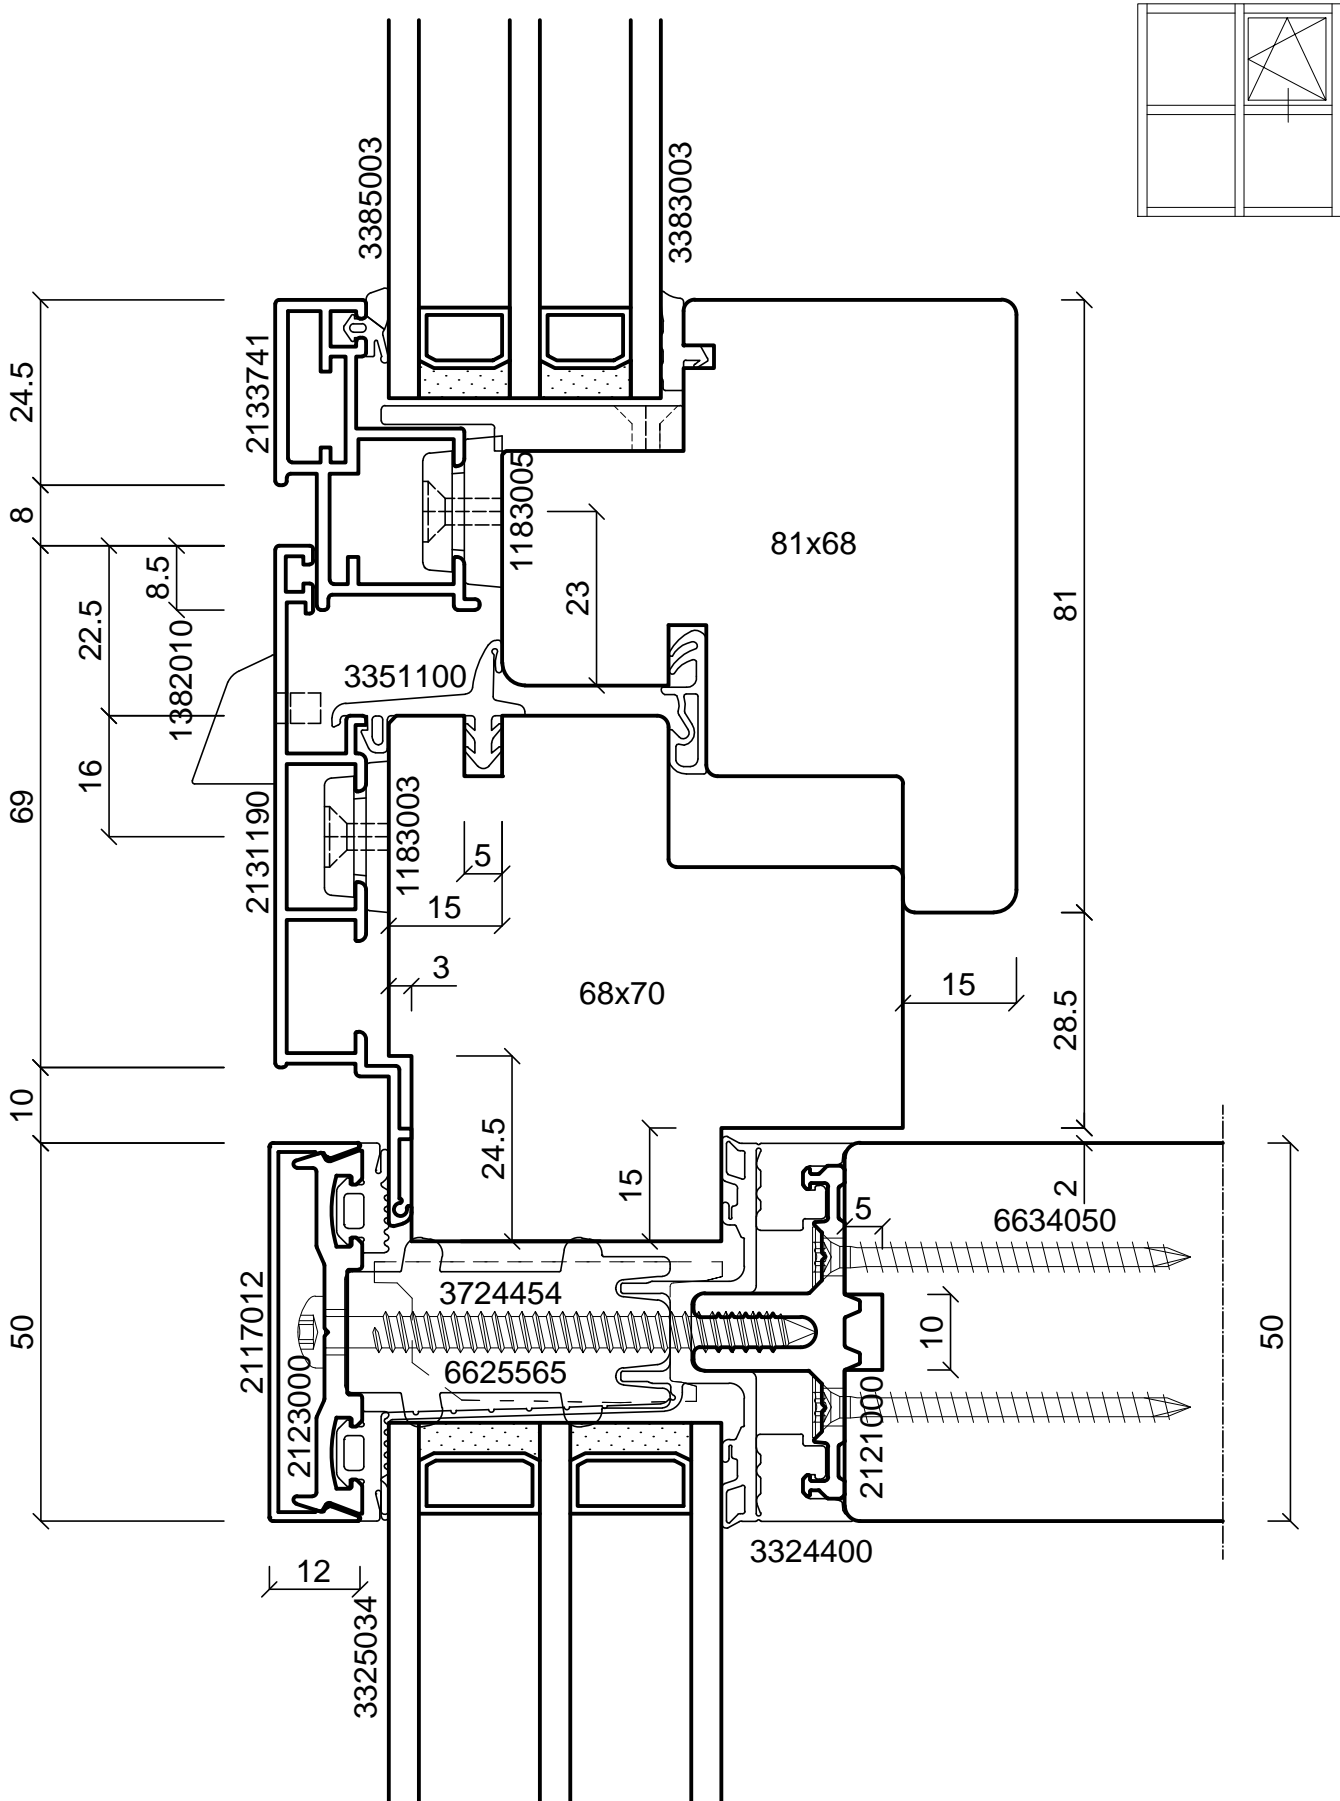

batimet
Holz-Aluminium · Systeme · Fenster · Fassade

Enderstrasse 90 | D-01277 Dresden
Telefon: +49 (0) 351.81186.0
Telefax: +49 (0) 351.81186.11
info@batimet.de | www.batimet.de

System

batimet TM50 SE + TA35 FB12NG
Pfosten-Riegel-Konstruktion
Vertikalschnitt Riegel

Beschreibung

Einsatzelement TA35 FB12NG
Einspannrahmen 90 mm
Flügelprofil 41 mm

Datum

21.07.2017

Name

Pickel

Maßstab

Ansicht 1:1

Gezeich.

Gepr.



Norm

Detail

-

Zeichnungs-Nr.: 50206



Index: A

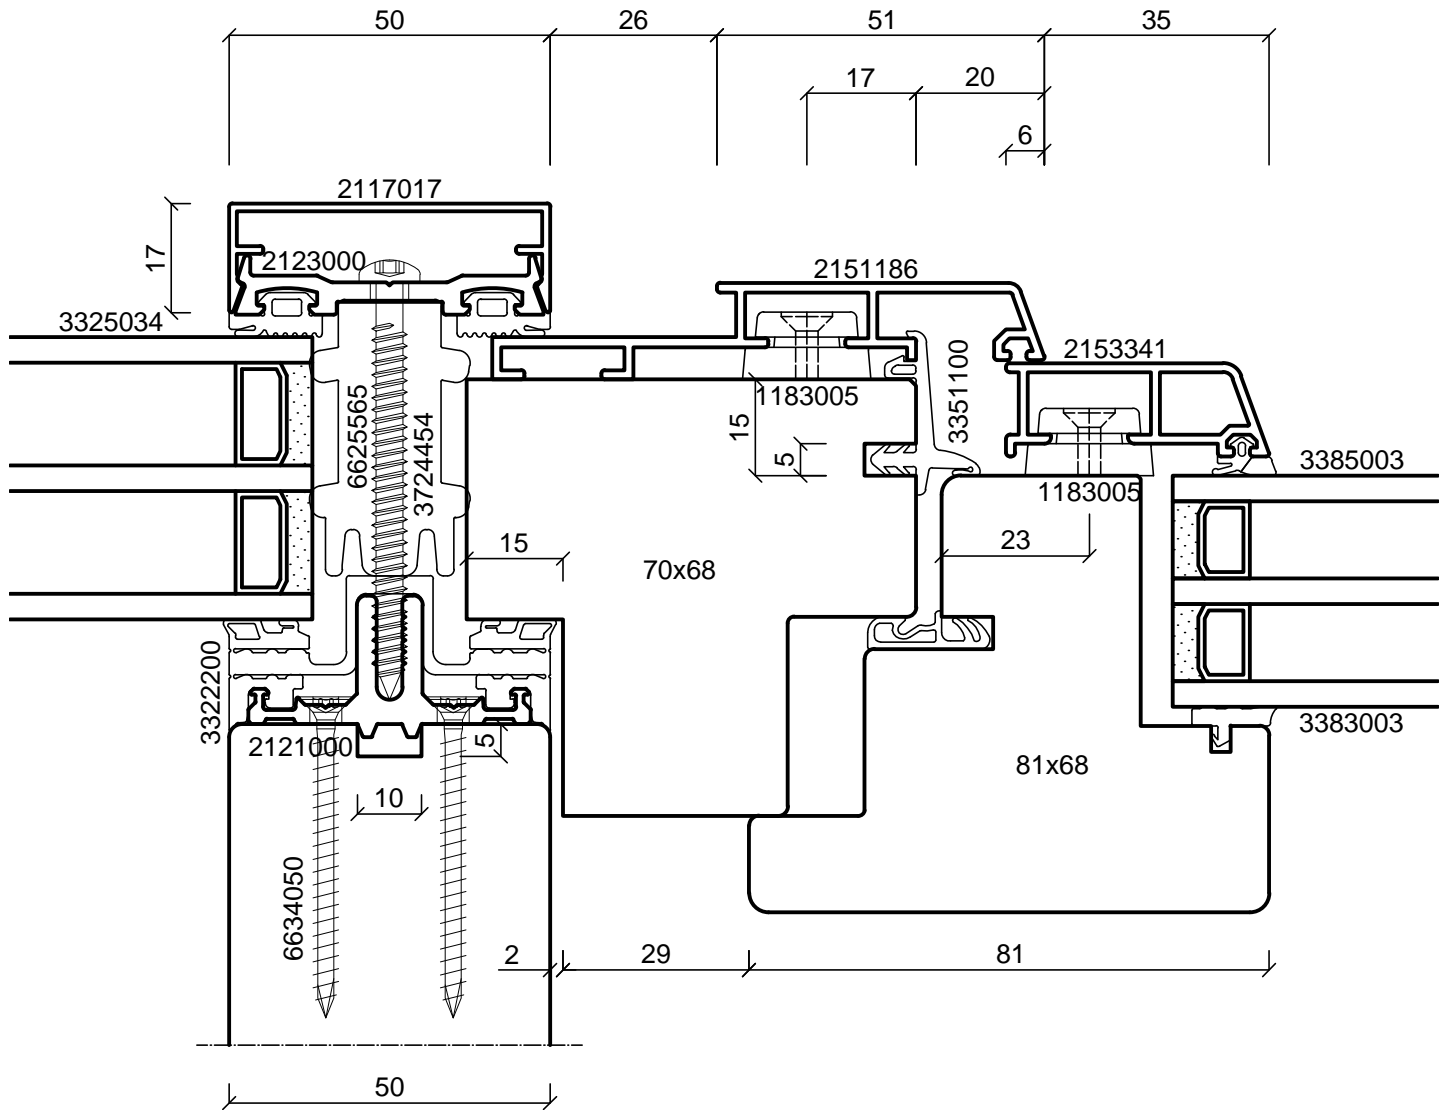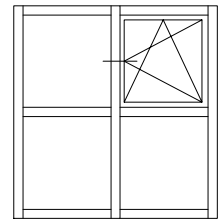

batimet
Holz-Aluminium · Systeme · Fenster · Fassade

Enderstrasse 90 | D-01277 Dresden
Telefon: +49 (0) 351.81186.0
Telefax: +49 (0) 351.81186.11
info@batimet.de | www.batimet.de



System	Datum	Name	Maßstab
batimet TM50 SE + TA35 FV Pfosten-Riegel-Konstruktion Vertikalschnitt Riegel	Gezeich.	21.07.2017	Pickel
	Gepr.		
Beschreibung	Norm		
Einsatzelement TA35 FV Einspannrahmen 86 mm Flügelprofil 41 mm	Zeichnungs-Nr.: 50301		Index: A

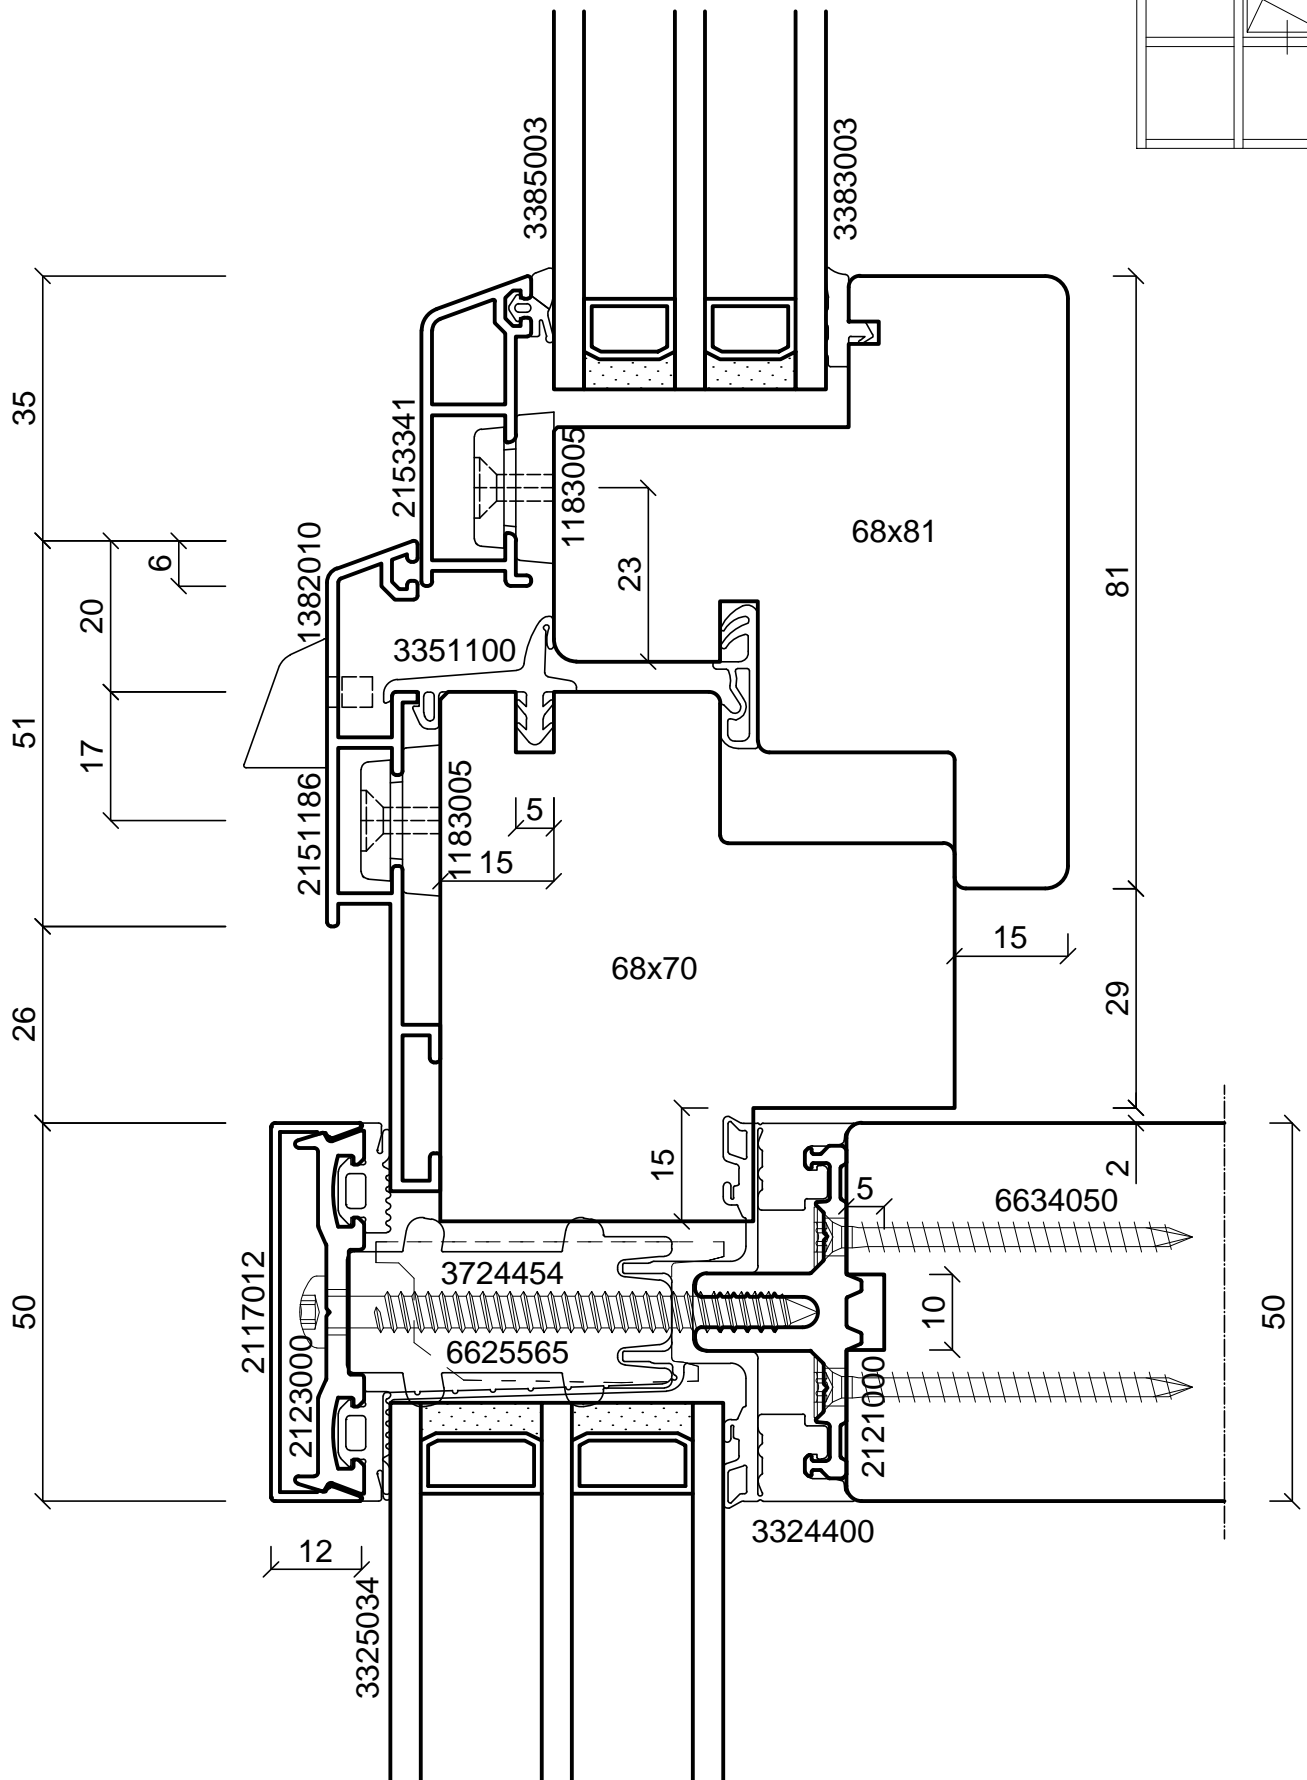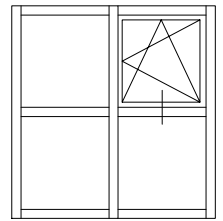

batimet
Holz-Aluminium · Systeme · Fenster · Fassade



Enderstrasse 90 | D-01277 Dresden
Telefon: +49 (0) 351.81186.0
Telefax: +49 (0) 351.81186.11
info@batimet.de | www.batimet.de

System	Datum	Name	Maßstab
batimet TM50 SE + TA35 FV Pfosten-Riegel-Konstruktion Vertikalschnitt Riegel	Gezeich. 21.07.2017	Pickel	Ansicht 1:1
	Gepr.		Detail -
Beschreibung	Norm		
Einsatzelement TA35 FV Einspannrahmen 86 mm Flügelprofil 41 mm	Zeichnungs-Nr.: 50302		Index: A

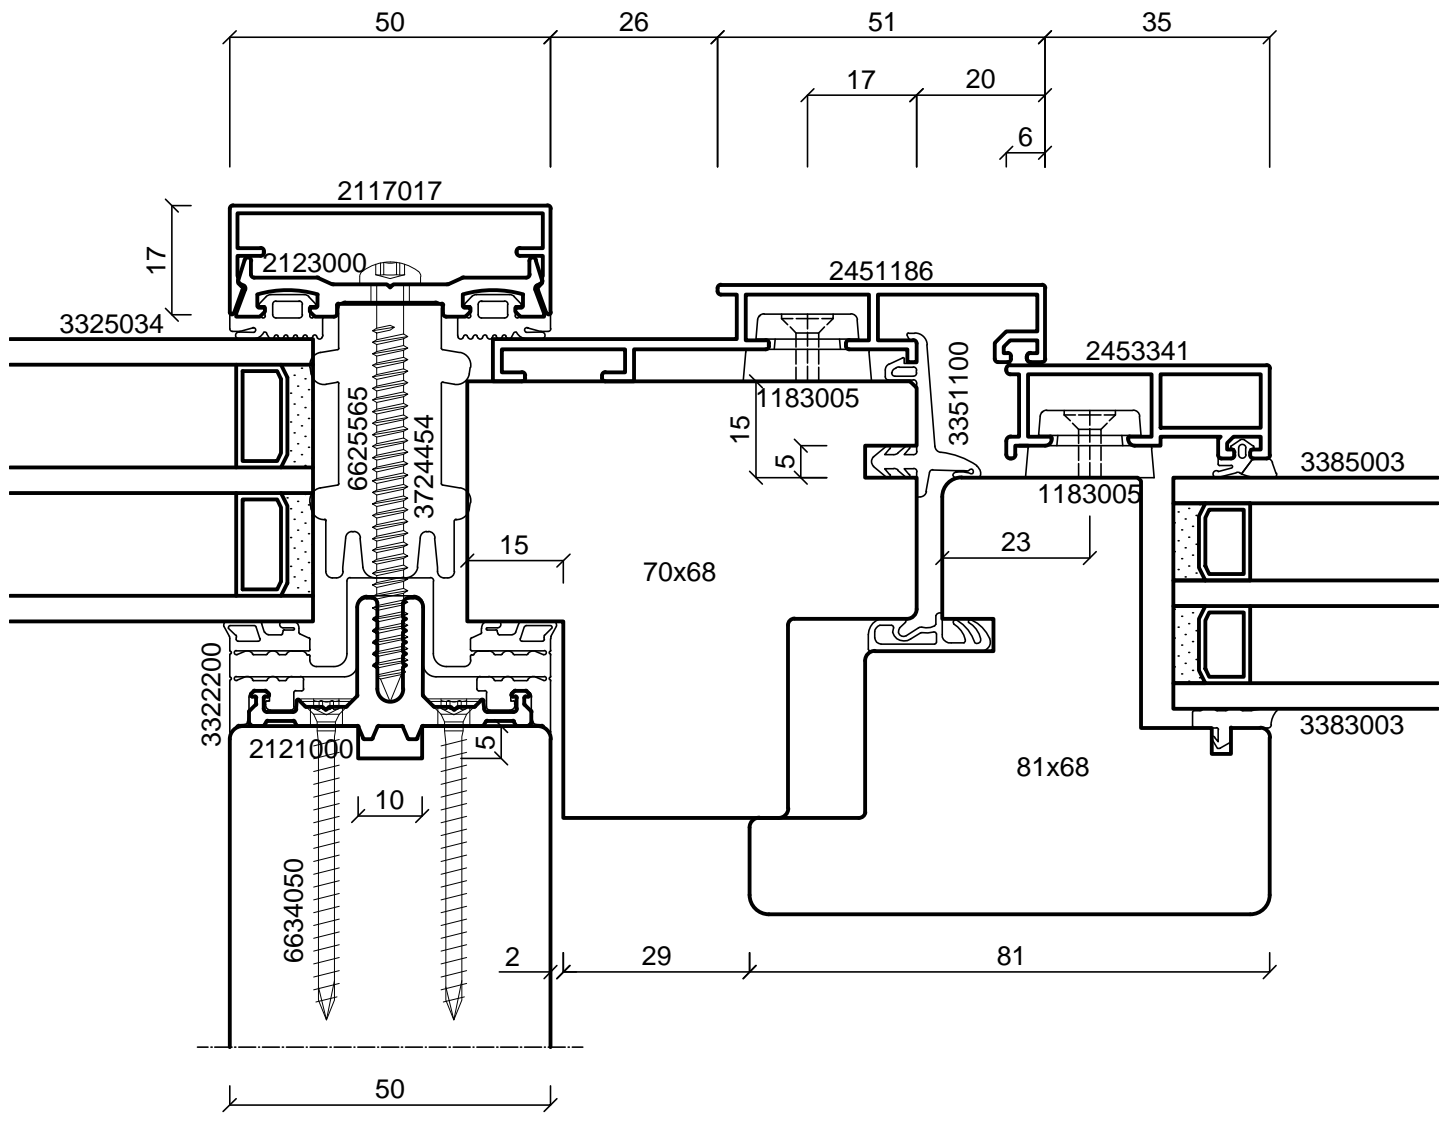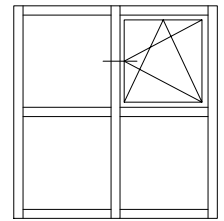

batimet
 Holz-Aluminium · Systeme · Fenster · Fassade
 Enderstrasse 90 | D-01277 Dresden
 Telefon: +49 (0) 351.81186.0
 Telefax: +49 (0) 351.81186.11
 info@batimet.de | www.batimet.de

System		Datum	Name	Maßstab
batimet TM50 SE + TA35 FVNG Pfosten-Riegel-Konstruktion Vertikalschnitt Riegel	Gezeich.	21.07.2017	Pickel	Ansicht -
	Gepr.			Detail -
Beschreibung	Norm			
Einsatzelement TA35 FVNG Einspannrahmen 86 mm Flügelprofil 41 mm	Zeichnungs-Nr.: 50303			Index: A

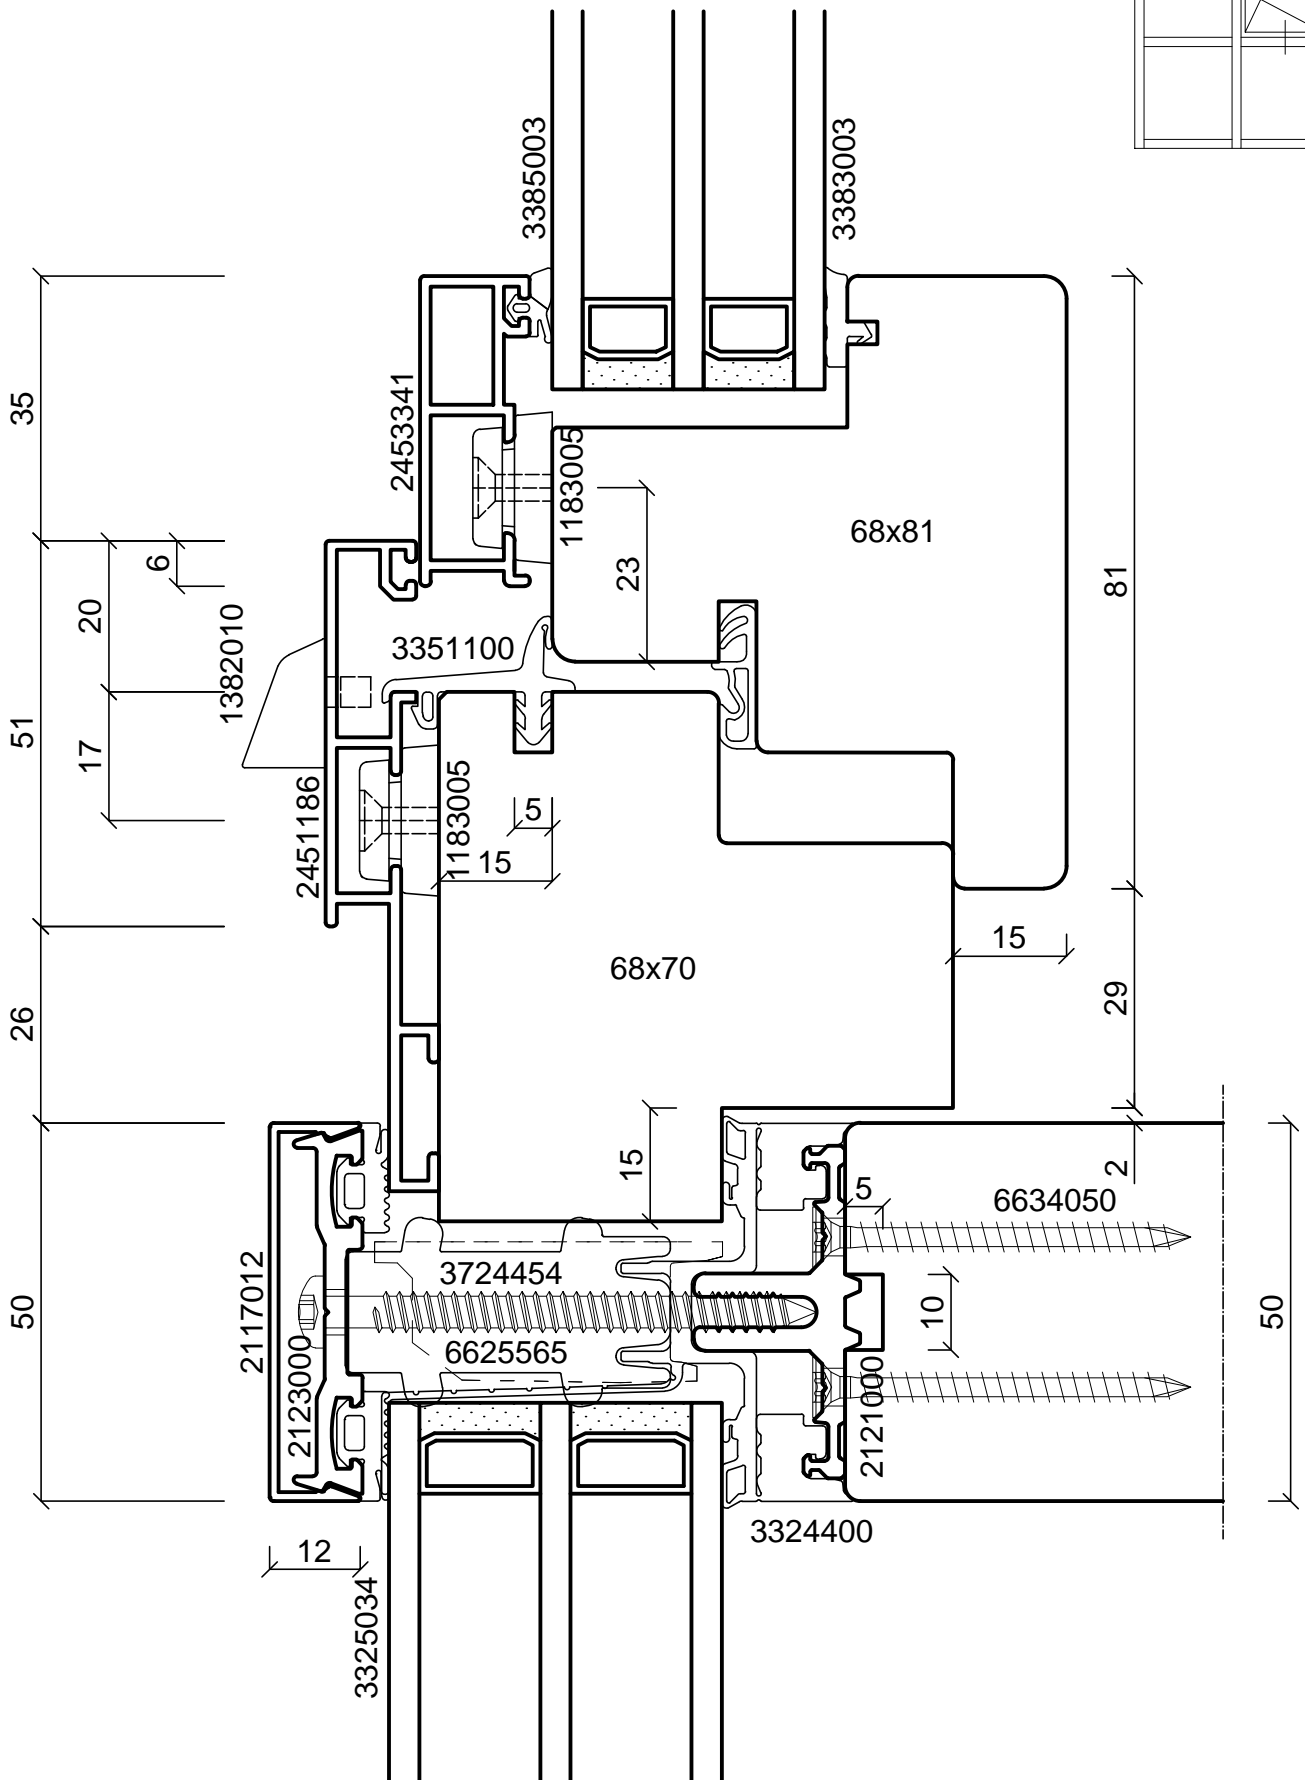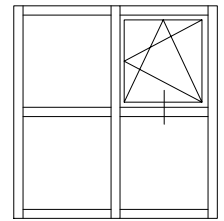



batimet
Holz-Aluminium · Systeme · Fenster · Fassade

Enderstrasse 90 | D-01277 Dresden
Telefon: +49 (0) 351.81186.0
Telefax: +49 (0) 351.81186.11
info@batimet.de | www.batimet.de

System
batimet TM50 SE + TA35 FVNG
Pfosten-Riegel-Konstruktion
Vertikalschnitt Riegel

Beschreibung
Einsetzelement TA35 FVNG
Einspannrahmen 86 mm
Flügelprofil 41 mm



	Datum	Name	Maßstab
Gezeich.	21.07.2017	Pickel	Ansicht 1:1
Gepr.			Detail -
Norm			
Zeichnungs-Nr.: 50304			Index: A

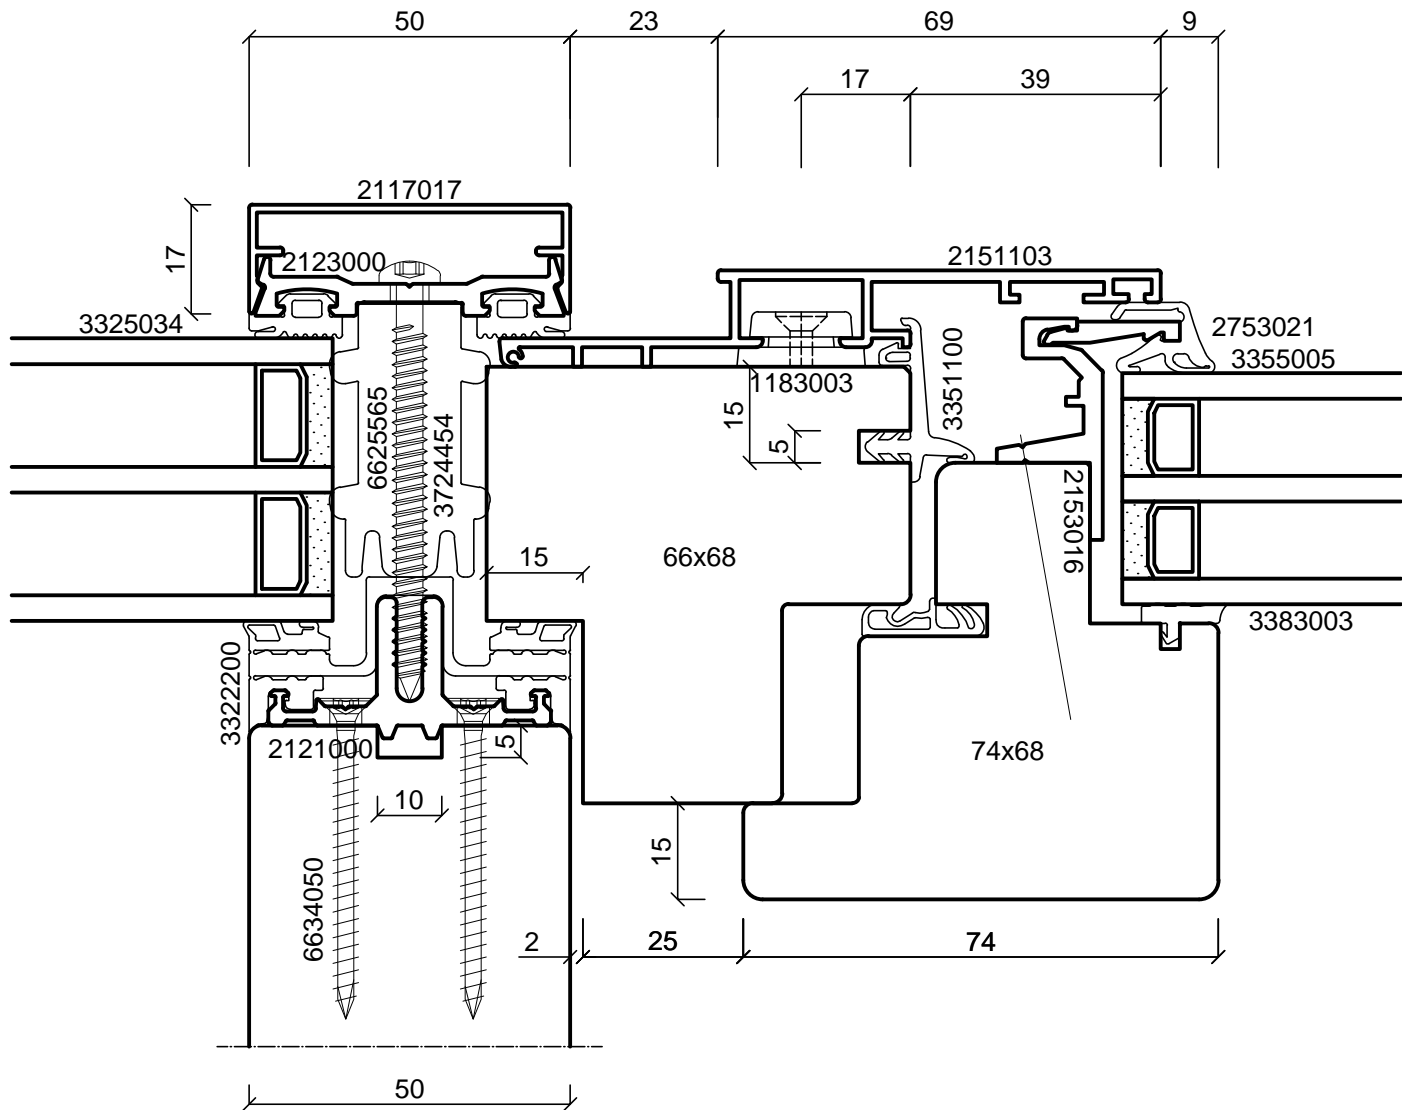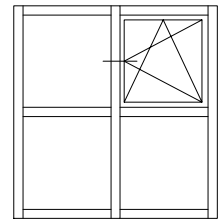


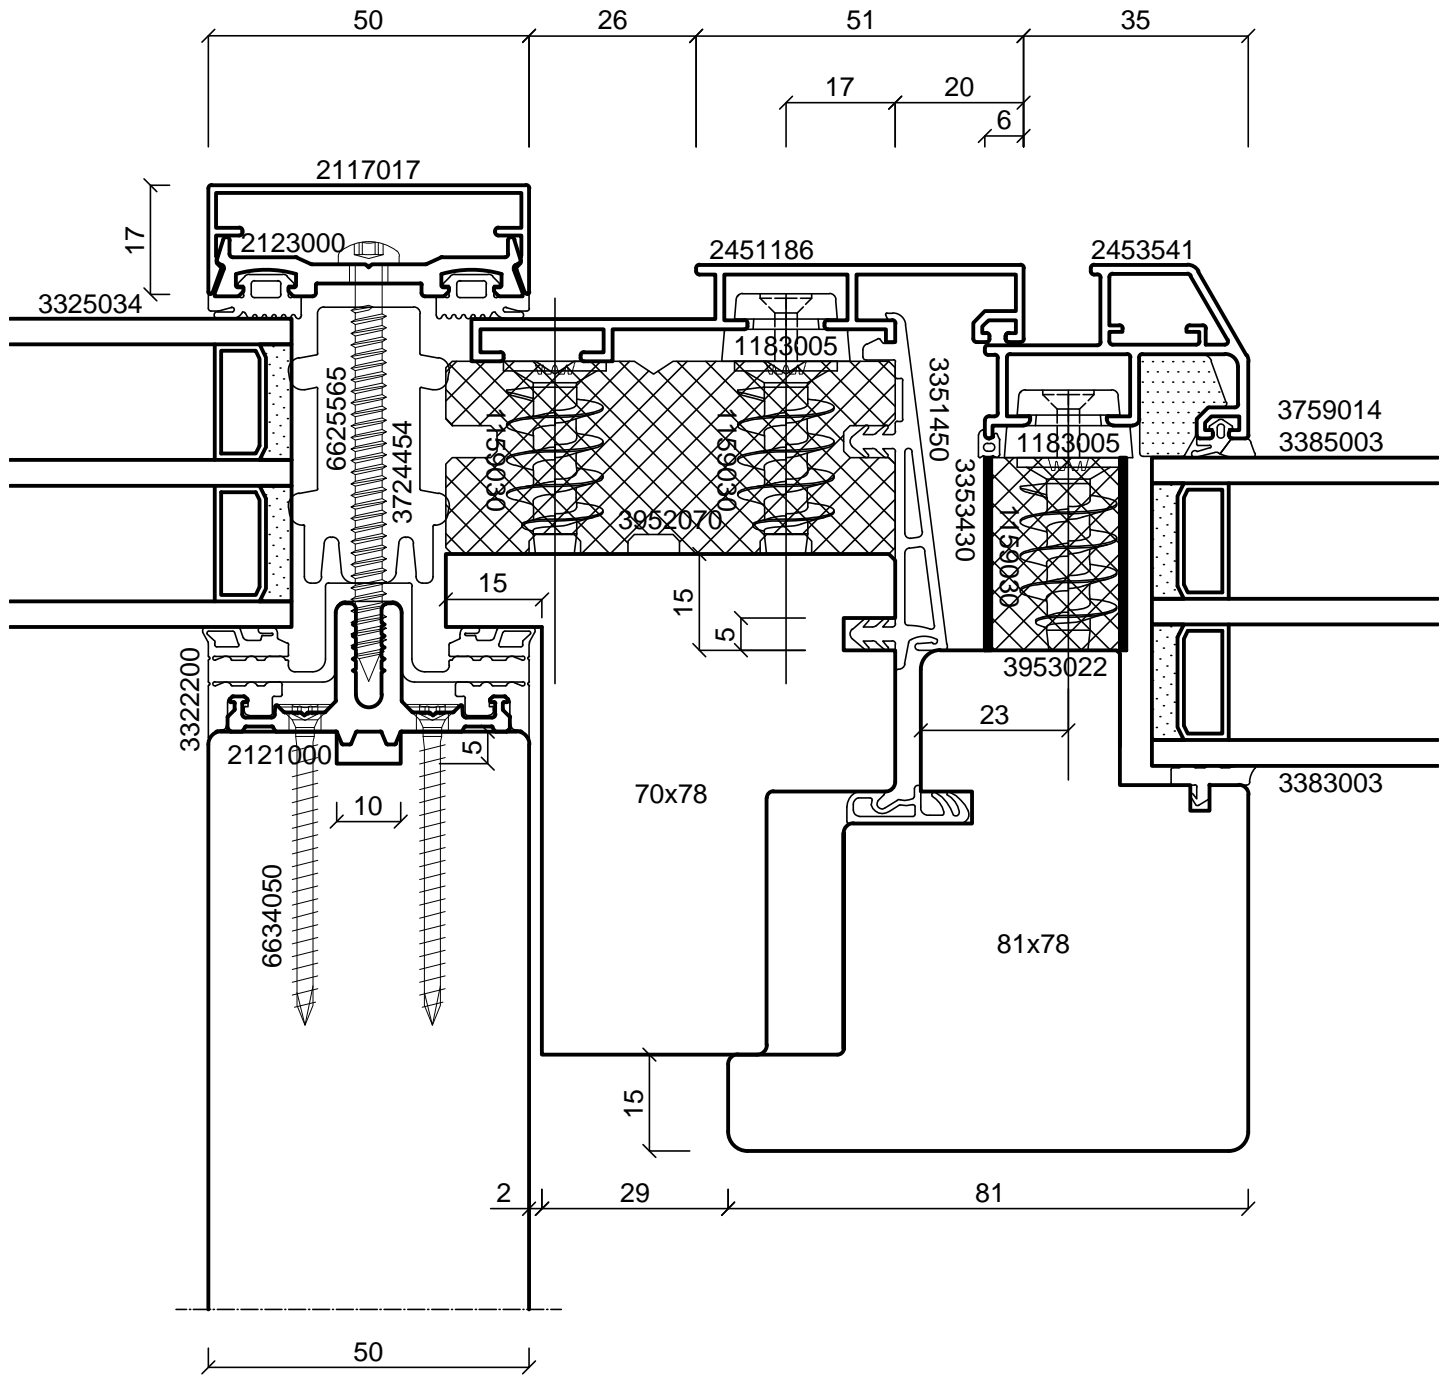
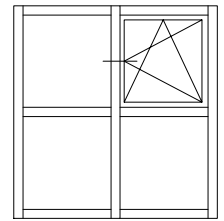
batimet
Holz-Aluminium · Systeme · Fenster · Fassade

Enderstrasse 90 | D-01277 Dresden
Telefon: +49 (0) 351.81186.0
Telefax: +49 (0) 351.81186.11
info@batimet.de | www.batimet.de

System	Datum	Name	Maßstab
batimet TM50 SE + TA35 IN Pfosten-Riegel-Konstruktion Vertikalschnitt Riegel	Gezeich. 21.07.2017	Pickel	Ansicht -
	Gepr.		Detail -
Beschreibung	Norm		
Einsatzelement TA35 IN Einspannrahmen 103 mm Flügelprofil integral	Zeichnungs-Nr.: 50401		Index: A

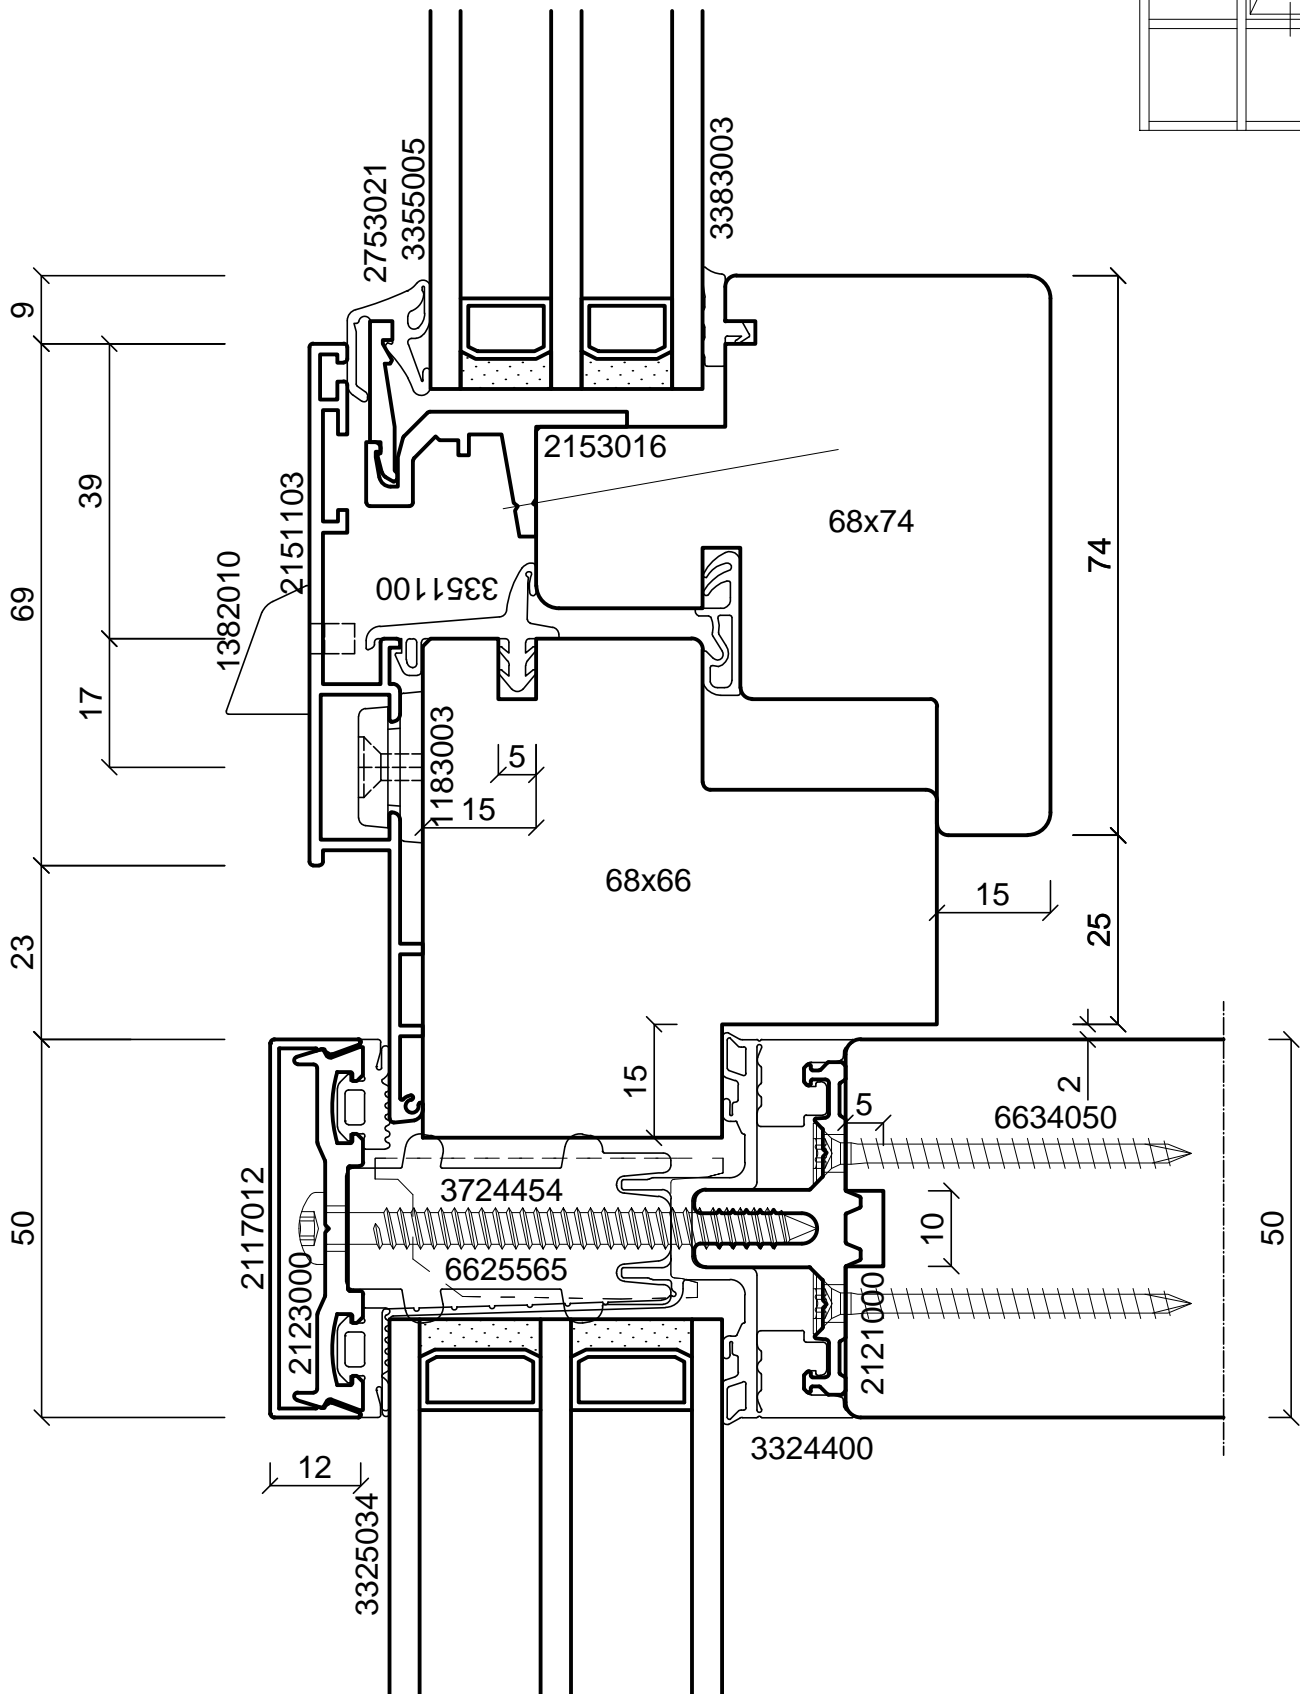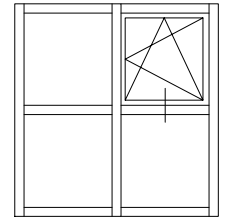


 Holz-Aluminium · Systeme · Fenster · Fassade Enderstrasse 90 D-01277 Dresden Telefon: +49 (0) 351.81186.0 Telefax: +49 (0) 351.81186.11 info@batimet.de www.batimet.de	System		Datum	Name	Maßstab
	batimet TM50 SE + TA35 IN Pfosten-Riegel-Konstruktion Vertikalschnitt Riegel	Gezeich.	21.07.2017	Pickel	Ansicht 1:1
	Beschreibung	Gepr.			Detail -
	Einsatzelement TA35 IN Einspannrahmen 103 mm Flügelprofil integral	Norm			
		Zeichnungs-Nr.: 50402			Index: A



batimet
Holz-Aluminium · Systeme · Fenster · Fassade

Enderstrasse 90 | D-01277 Dresden
Telefon: +49 (0) 351.81186.0
Telefax: +49 (0) 351.81186.11
info@batimet.de | www.batimet.de



System	Datum	Name	Maßstab
batimet TM50 SE + TA35 SE FB Pfosten-Riegel-Konstruktion Vertikalschnitt Riegel	Gezeich.	21.07.2017	Pickel
	Gepr.		
Beschreibung	Norm		
Einsatzelement TA35 SE FB Einspannrahmen 86 mm Flügelprofil 41 mm	Zeichnungs-Nr.: 50601		Index: A

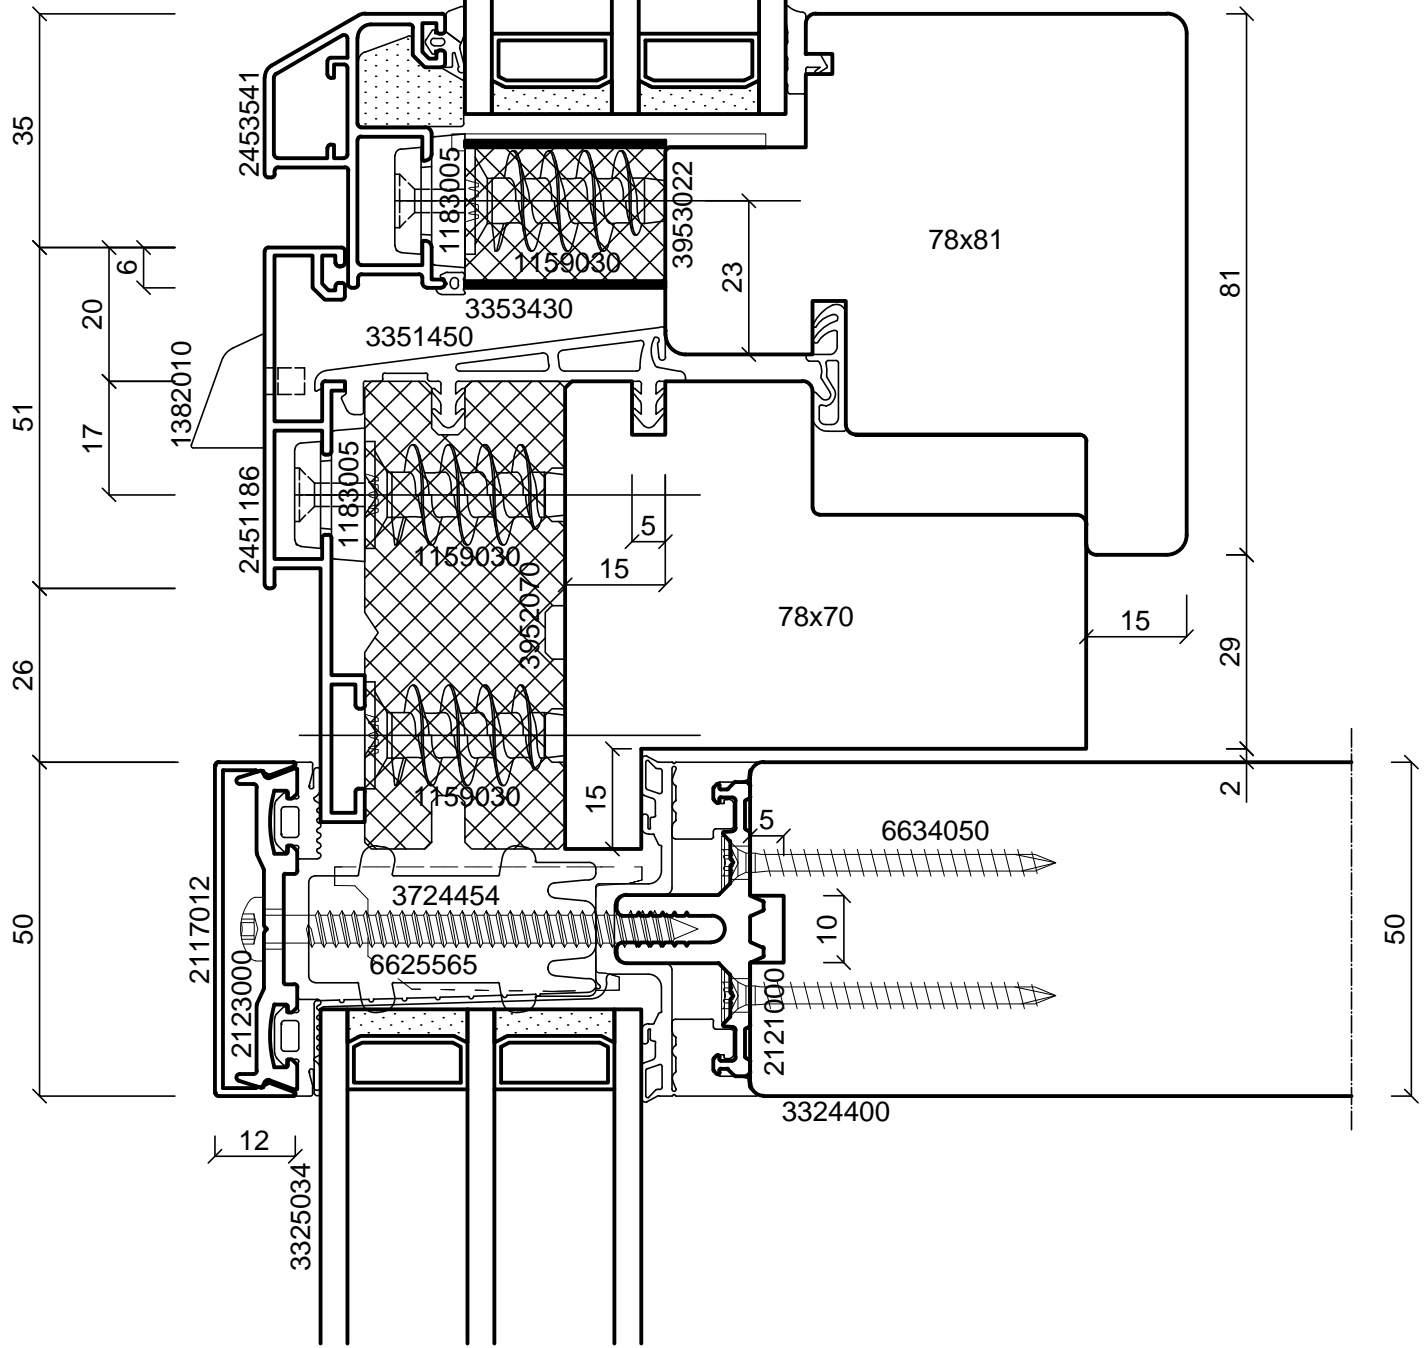

batimet
Holz-Aluminium · Systeme · Fenster · Fassade

Enderstrasse 90 | D-01277 Dresden
Telefon: +49 (0) 351.81186.0
Telefax: +49 (0) 351.81186.11
info@batimet.de | www.batimet.de


System	Datum	Name	Maßstab
batimet TM50 SE + TA35 SE FB Pfosten-Riegel-Konstruktion Vertikalschnitt Riegel	Gezeich. 21.07.2017	Pickel	Ansicht -
	Gepr.		Detail -
Beschreibung	Norm		
Einsatzelement TA35 SE FB Einspannrahmen 86 mm Flügelprofil 41 mm	Zeichnungs-Nr.: 50602		Index: A

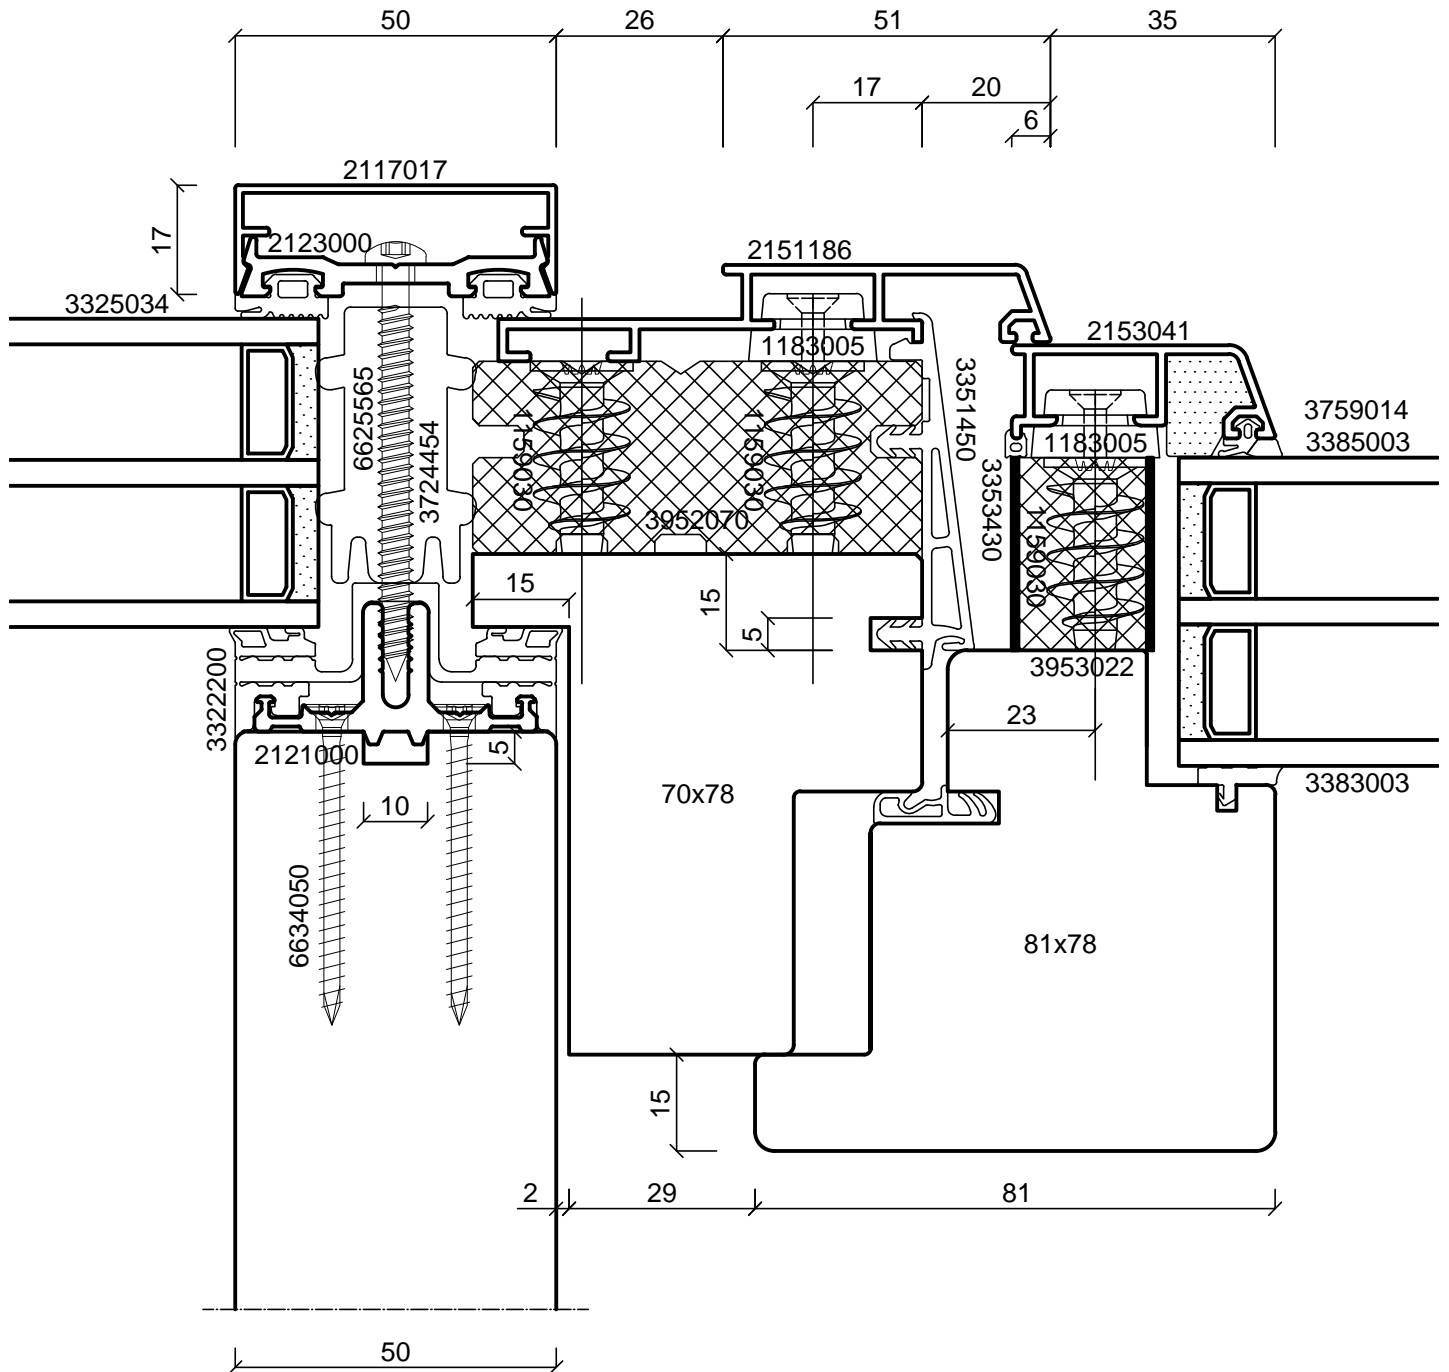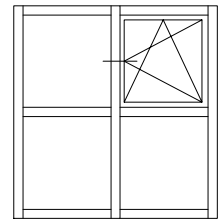

batimet
Holz-Aluminium · Systeme · Fenster · Fassade

Enderstrasse 90 | D-01277 Dresden
Telefon: +49 (0) 351.81186.0
Telefax: +49 (0) 351.81186.11
info@batimet.de | www.batimet.de

System	Datum	Name	Maßstab
batimet TM50 SE + TA35 SE FV Pfosten-Riegel-Konstruktion Vertikalschnitt Riegel	Gezeich. 21.07.2017	Pickel	Ansicht -
	Gepr.		Detail -
Beschreibung	Norm		
Einsatzelement TA35 SE FV Einspannrahmen 86 mm Flügelprofil 41 mm	Zeichnungs-Nr.: 50603		Index: A

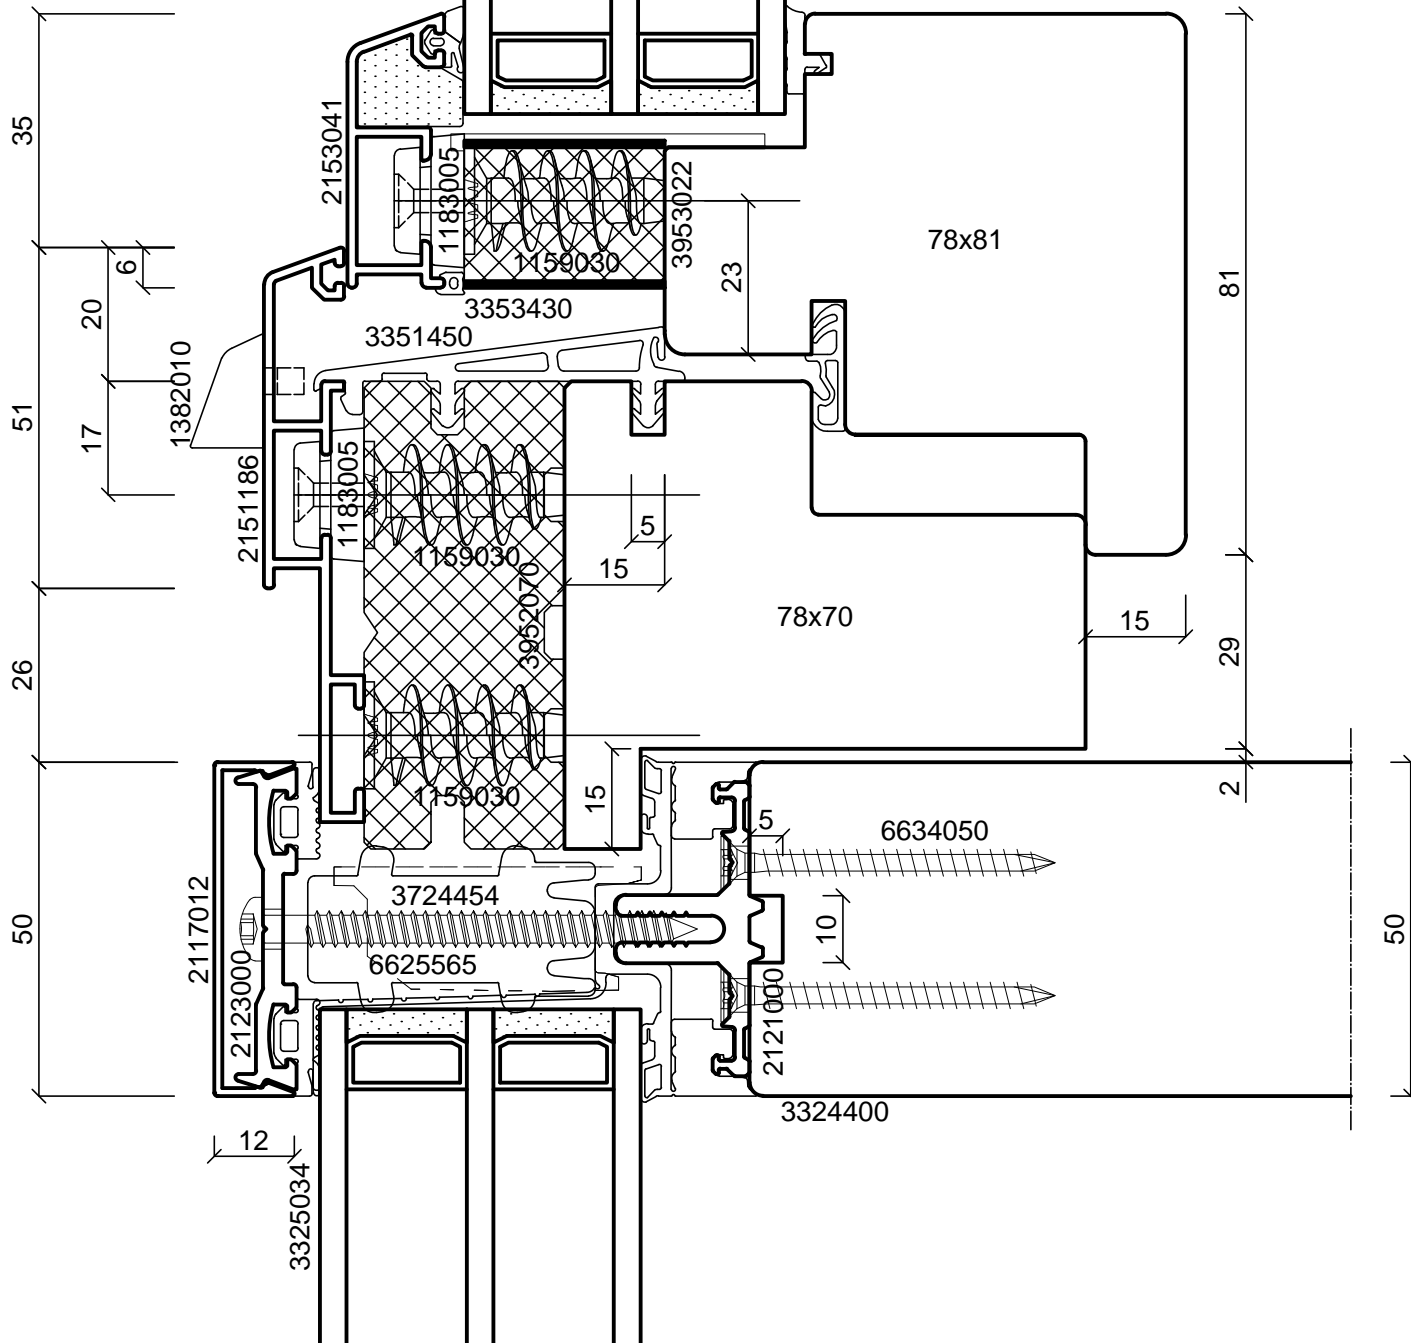

batimet

Holz-Aluminium · Systeme · Fenster · Fassade

Enderstrasse 90 | D-01277 Dresden

Telefon: +49 (0) 351.81186.0

Telefax: +49 (0) 351.81186.11

info@batimet.de | www.batimet.de

System

batimet TM50 SE + TA35 SE FV
Pfosten-Riegel-Konstruktion
Vertikalschnitt Riegel

Beschreibung

Einsatzelement TA35 SE FV
Einspannrahmen 86 mm
Flügelprofil 41 mm

Datum

21.07.2017

Name

Pickel

Maßstab

Ansicht -

Detail -



Gezeich.


Gepr.


Norm

Zeichnungs-Nr.: 50604

Index: A

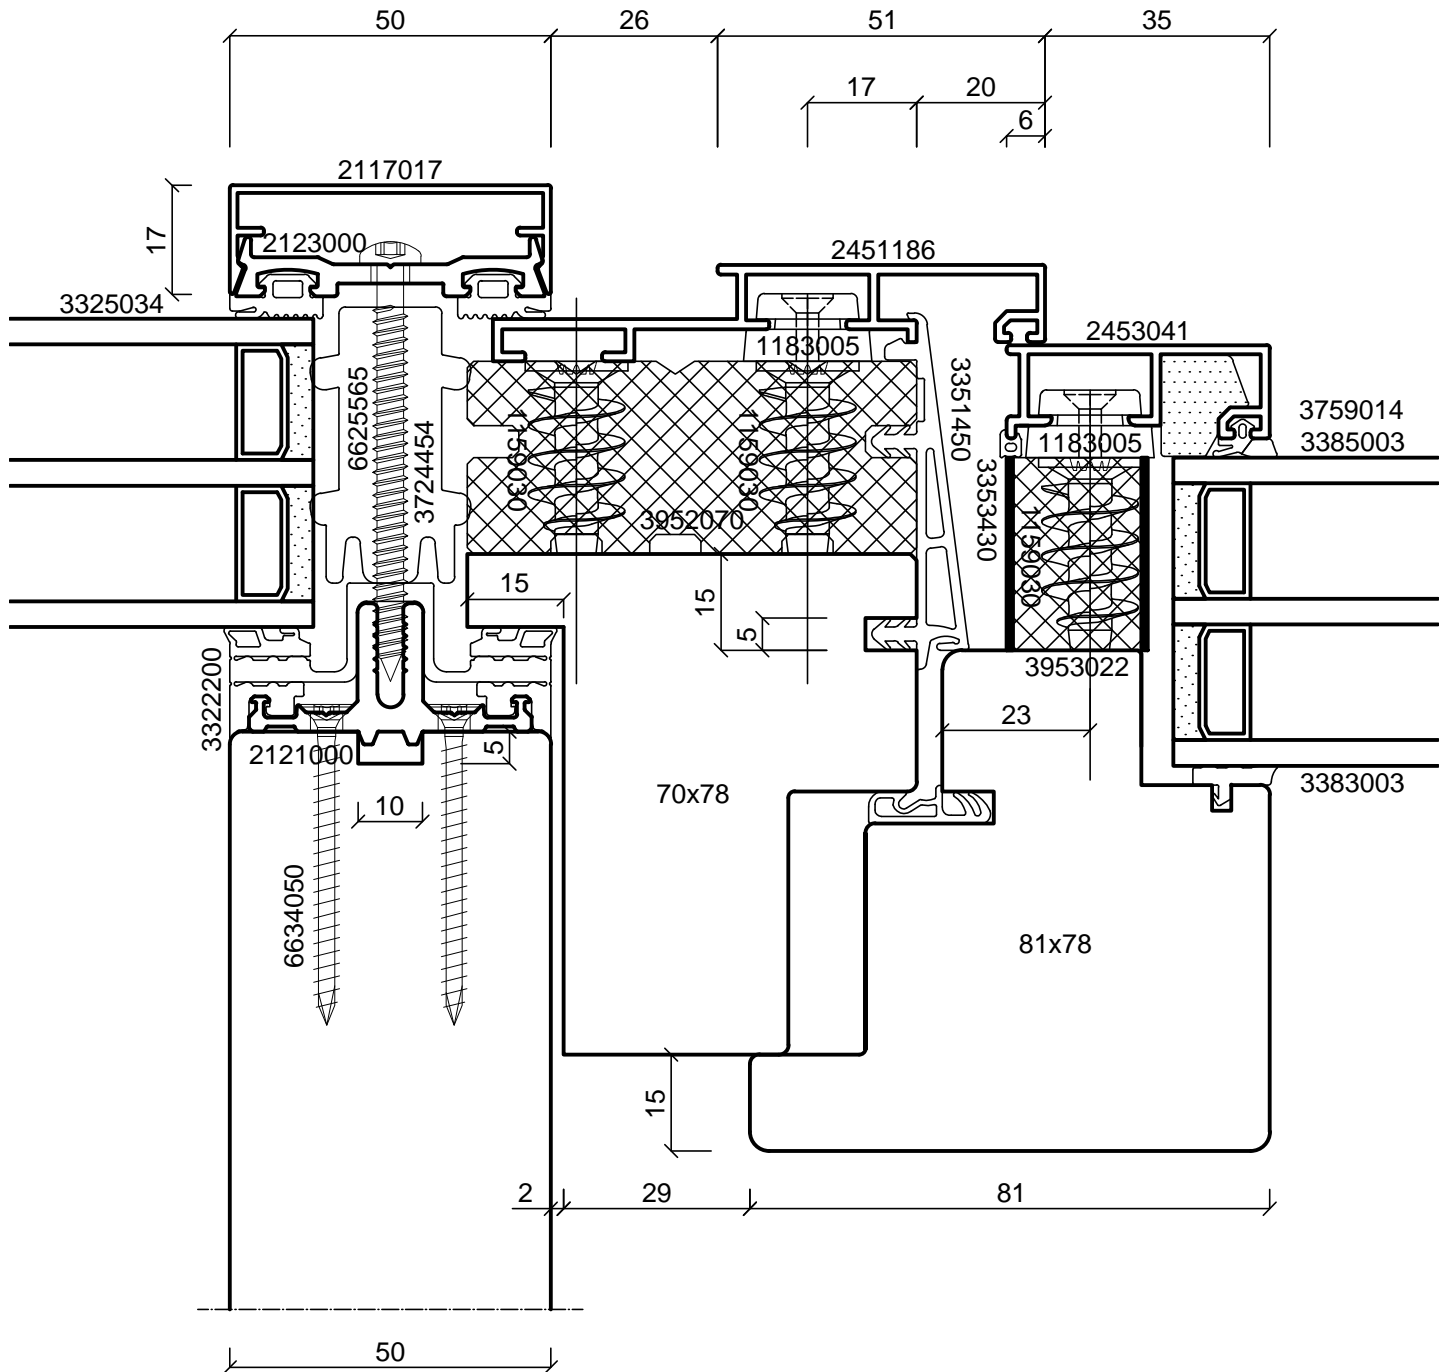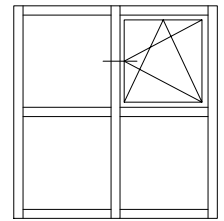

 Holz-Aluminium · Systeme · Fenster · Fassade Enderstrasse 90 D-01277 Dresden Telefon: +49 (0) 351.81186.0 Telefax: +49 (0) 351.81186.11 info@batimet.de www.batimet.de	System		Datum	Name	Maßstab
	batimet TM50 SE + TA35 SE FVNG Pfosten-Riegel-Konstruktion Vertikalschnitt Riegel	Gezeich.	21.07.2017	Pickel	Ansicht -
	Beschreibung	Gepr.			Detail -
	Einsatzelement TA35 SE FVNG Einspannrahmen 86 mm Flügelprofil 41 mm	Norm			
		Zeichnungs-Nr.: 50605		Index: A	

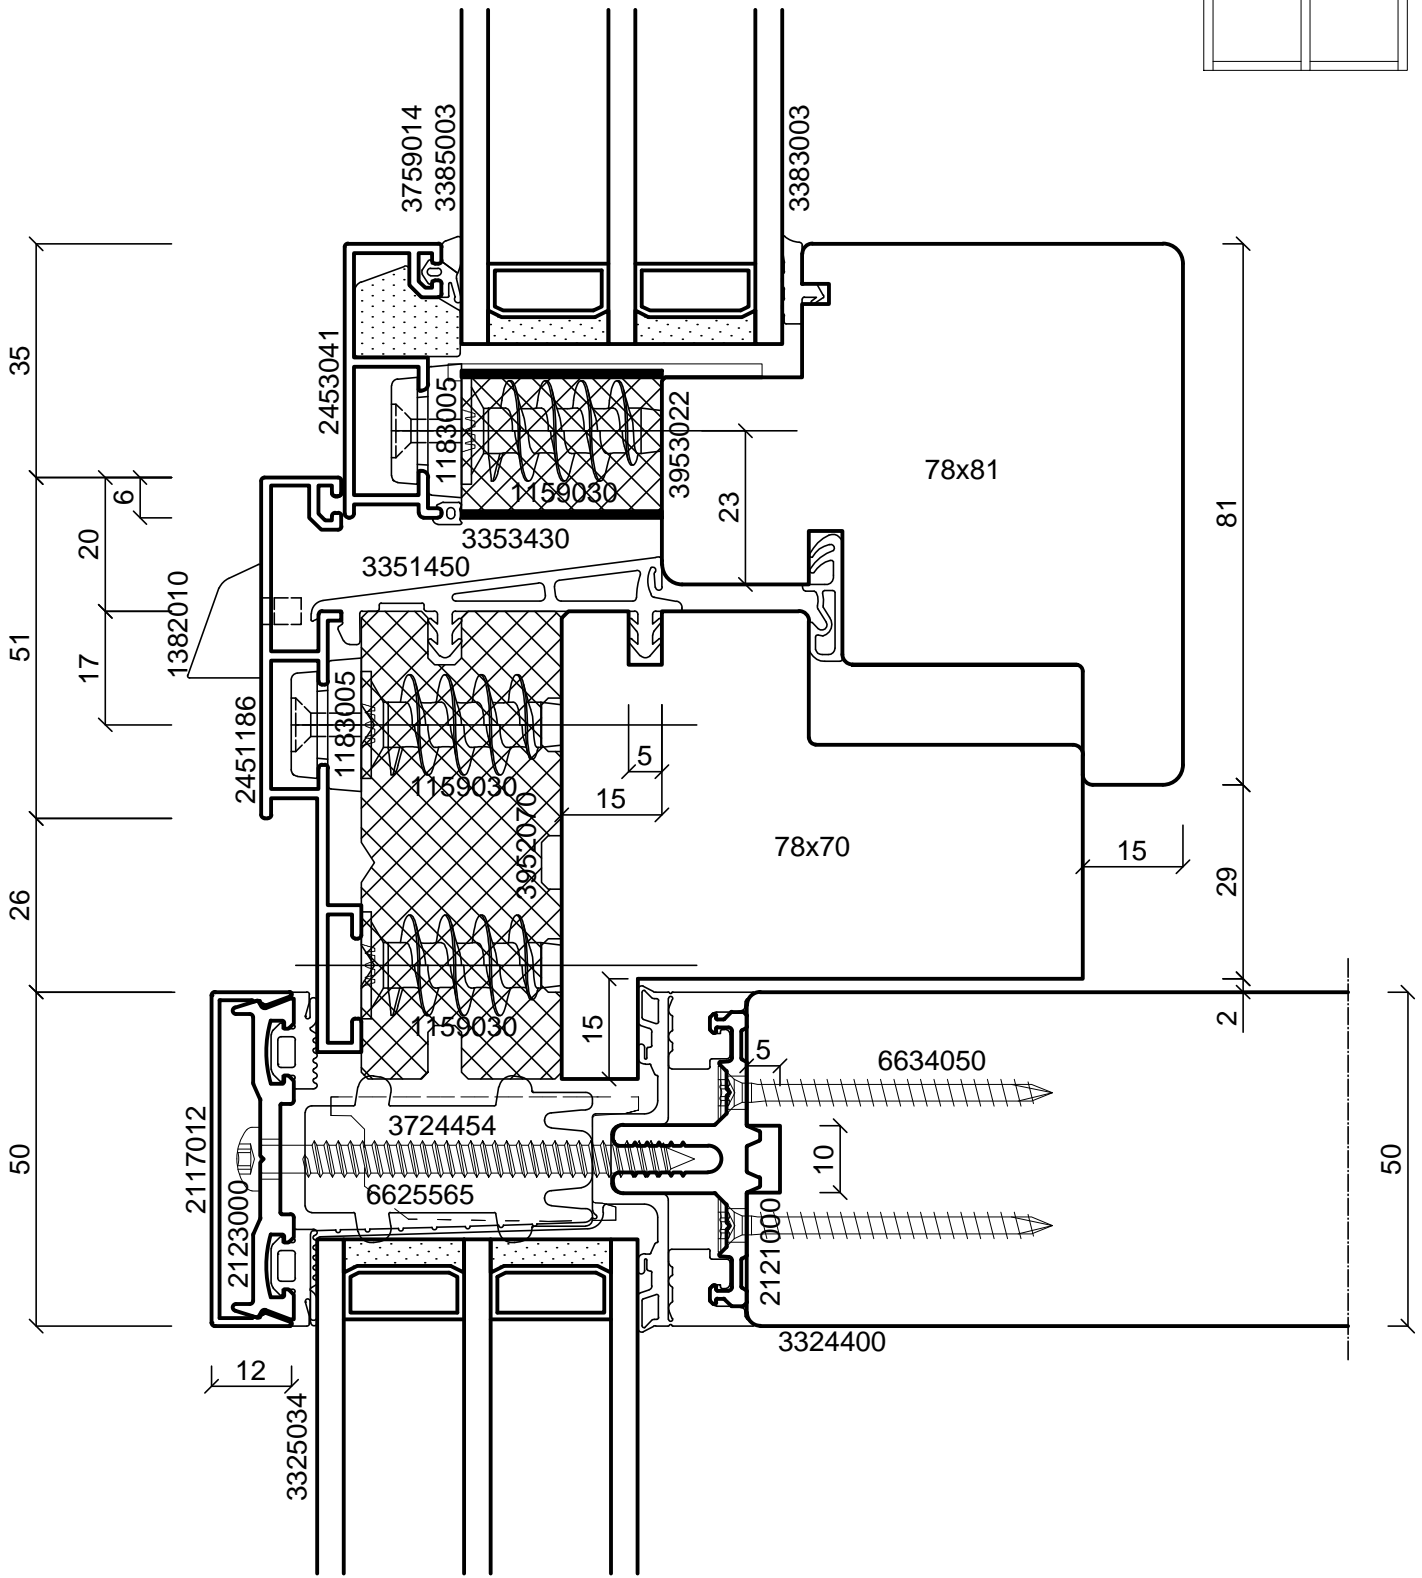

batimet

Holz-Aluminium · Systeme · Fenster · Fassade

Enderstrasse 90 | D-01277 Dresden

Telefon: +49 (0) 351.81186.0

Telefax: +49 (0) 351.81186.11

info@batimet.de | www.batimet.de

System

batimet TM50 SE + TA35 SE FVNG
Pfosten-Riegel-Konstruktion
Vertikalschnitt Riegel

Beschreibung

Einsatzelement TA35 SE FVNG
Einspannrahmen 86 mm
Flügelprofil 41 mm

Datum

21.07.2017

Name

Pickel

Maßstab

Ansicht -

Detail -

Gezeich.

Gepr.

Norm

Zeichnungs-Nr.: 50606

Index: A