


batimet

Holz-Aluminium · Systeme · Fenster · Fassaden

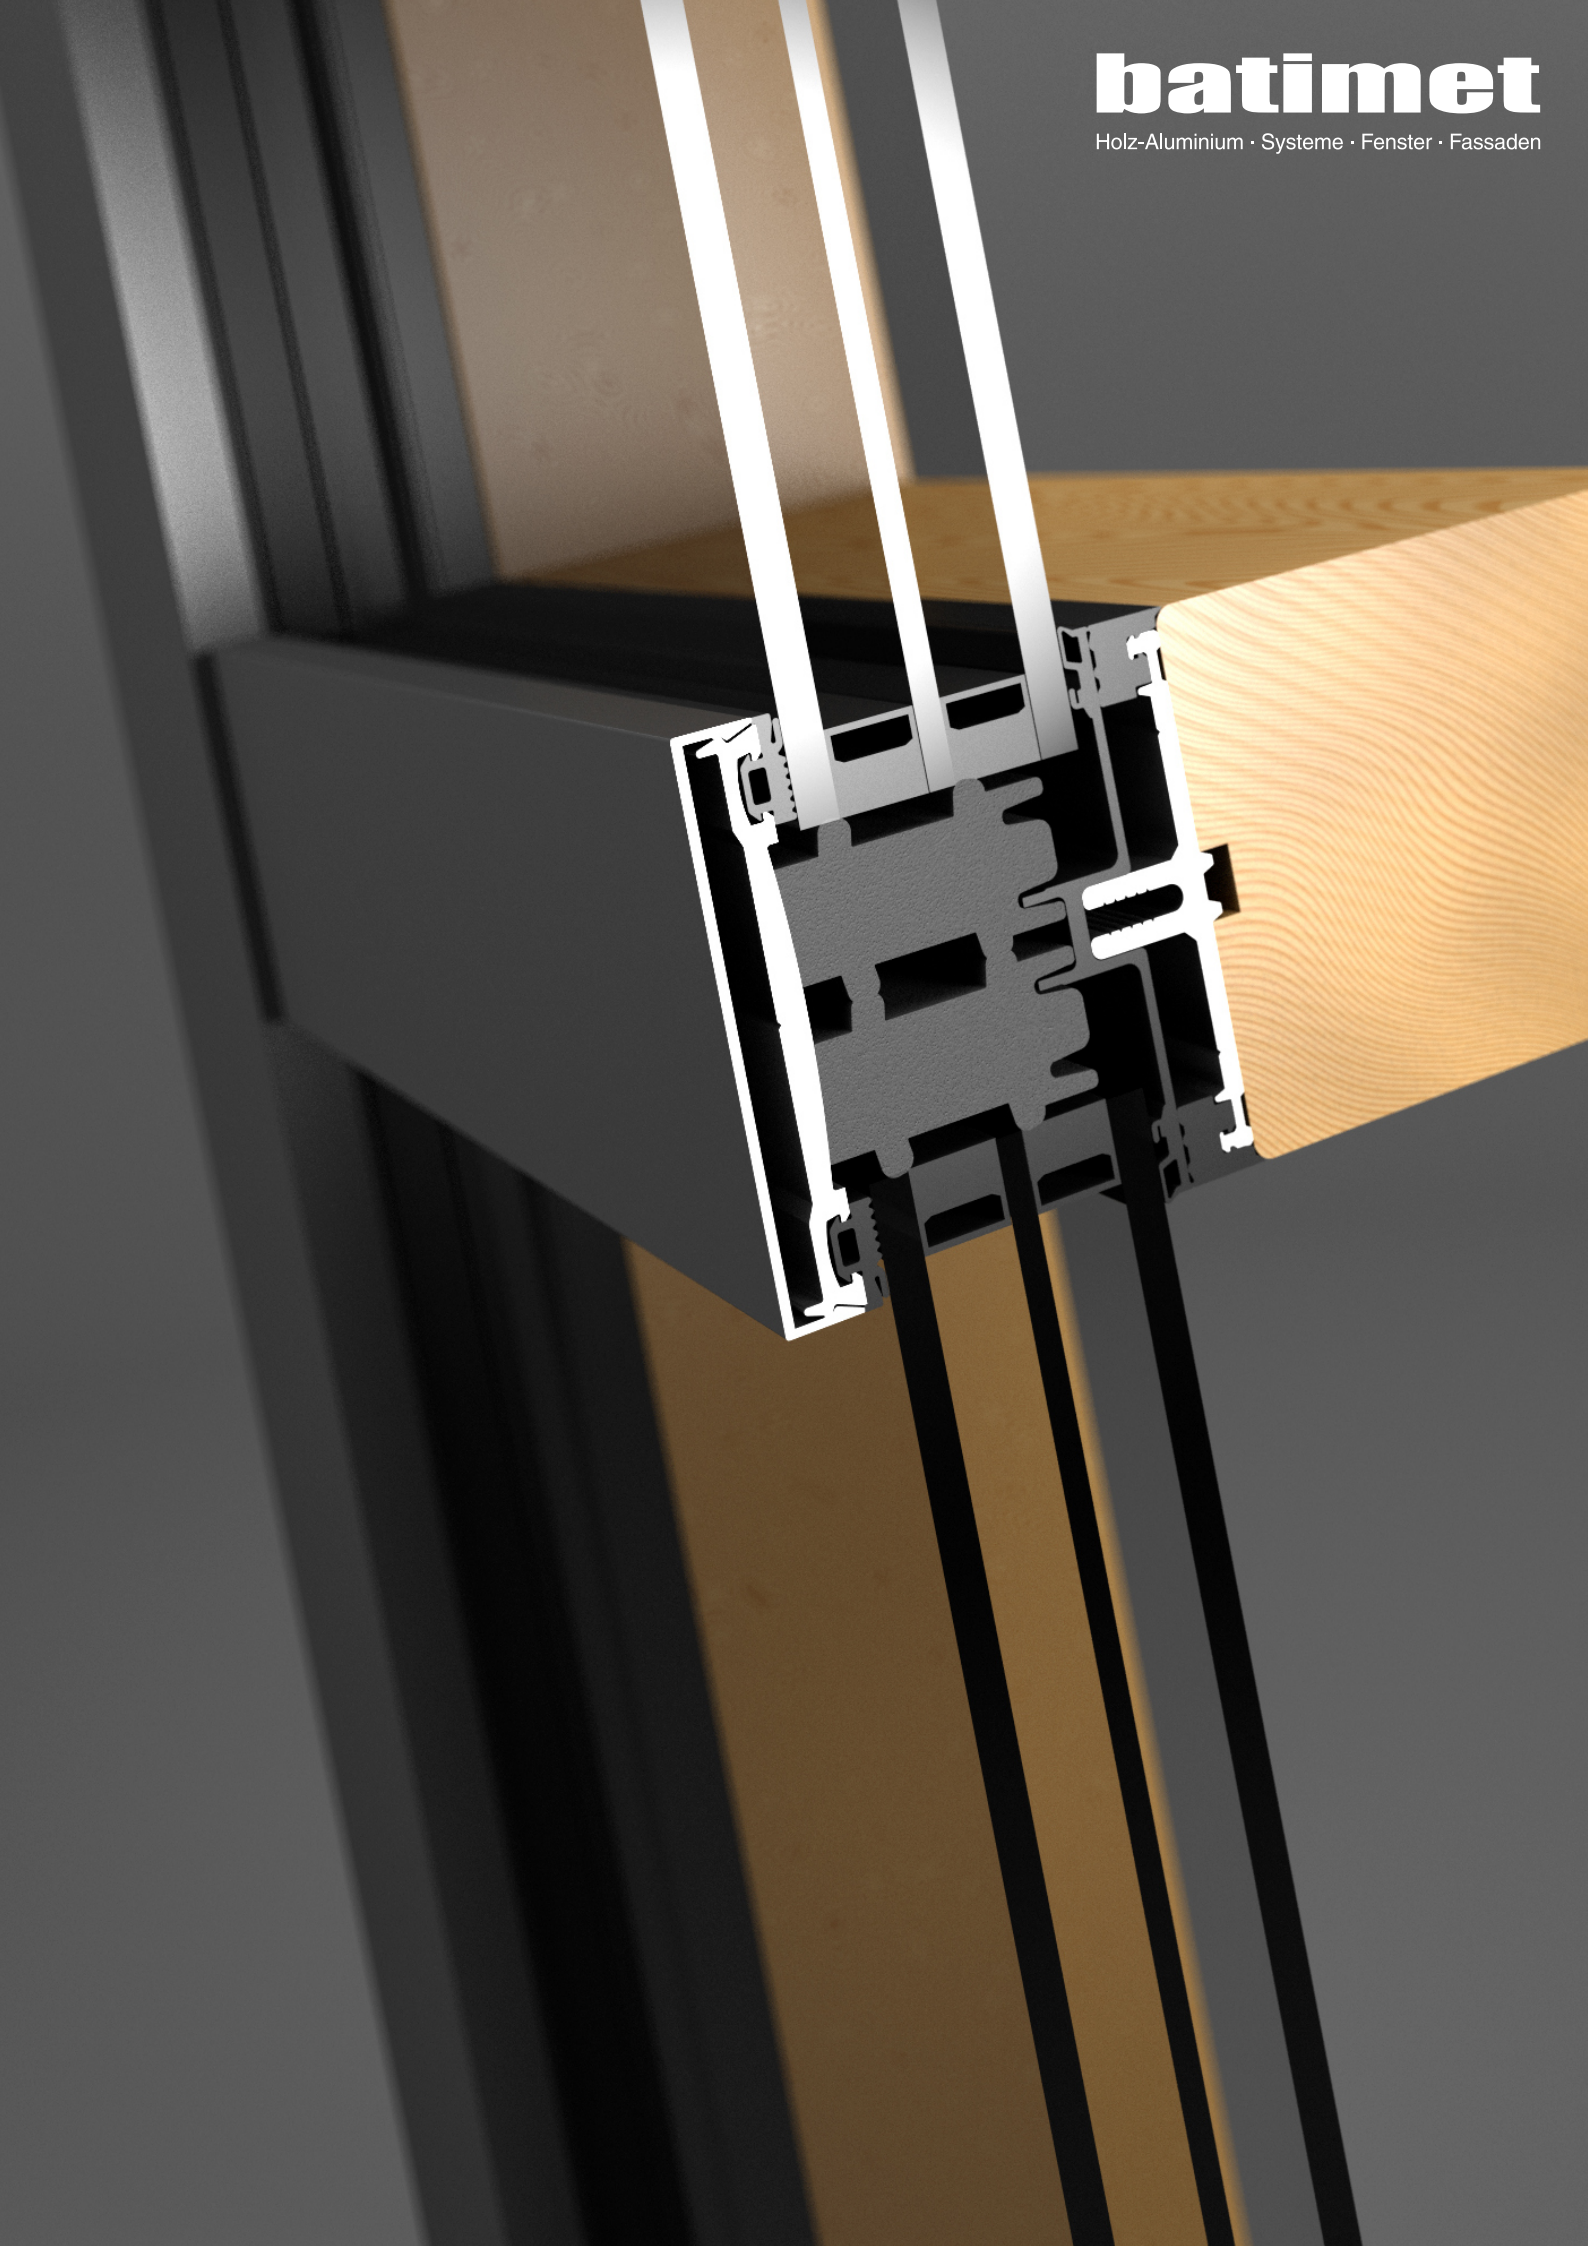

Systemlösungen für Fenster und Fassaden – Wir wissen wie! Entwickelt und hergestellt in Deutschland.

Sehr geehrte Damen und Herren,

wenn Sie eine Kombination aus Kosteneffizienz, modernem Design und ausgereifter Technik suchen, sind Sie bei uns genau richtig.

batimet entwickelt seit 2002 sein technisches Know-how in der Herstellung von Aluminiumprofilen und -systemen für Fassaden und die Fertigung von Holz-Aluminium-Lösungen.

Wir sind Systemgeber und industrieller Hersteller mit langjähriger Erfahrung in der Entwicklung von Hochleistungsprodukten. Dank unserer Marktkennntnisse können

wir unseren Kunden maßgeschneiderte Lösungen anbieten, mit denen sie sich stets von der breiten Masse abheben.

Wir beliefern Industrie, Montage-, Installations- und Fassadenunternehmen sowie Generalunternehmer weltweit mit hochwertigen Systemlösungen aus deutscher Fertigung.

Mit freundlichen Grüßen

Oliver Rahn
Gründer und Geschäftsführer
batimet

**“Bitte senden Sie uns Ihre
Fragen! Unser Team und ich
freuen uns auf Ihre Anfrage!”**

angebot@batimet.de


Oliver Rahn
Gründer und Geschäftsführer
batimet





Aluminium nach EN AW 755-2
Legierung: EN AW-6060 T66 (F22) - EQ
Lieferbedingungen: DIN EN 12020-1
Toleranzen: DIN EN 12020-2



Sichtfläche: 
unbemaßte Radien: R 0,2 mm

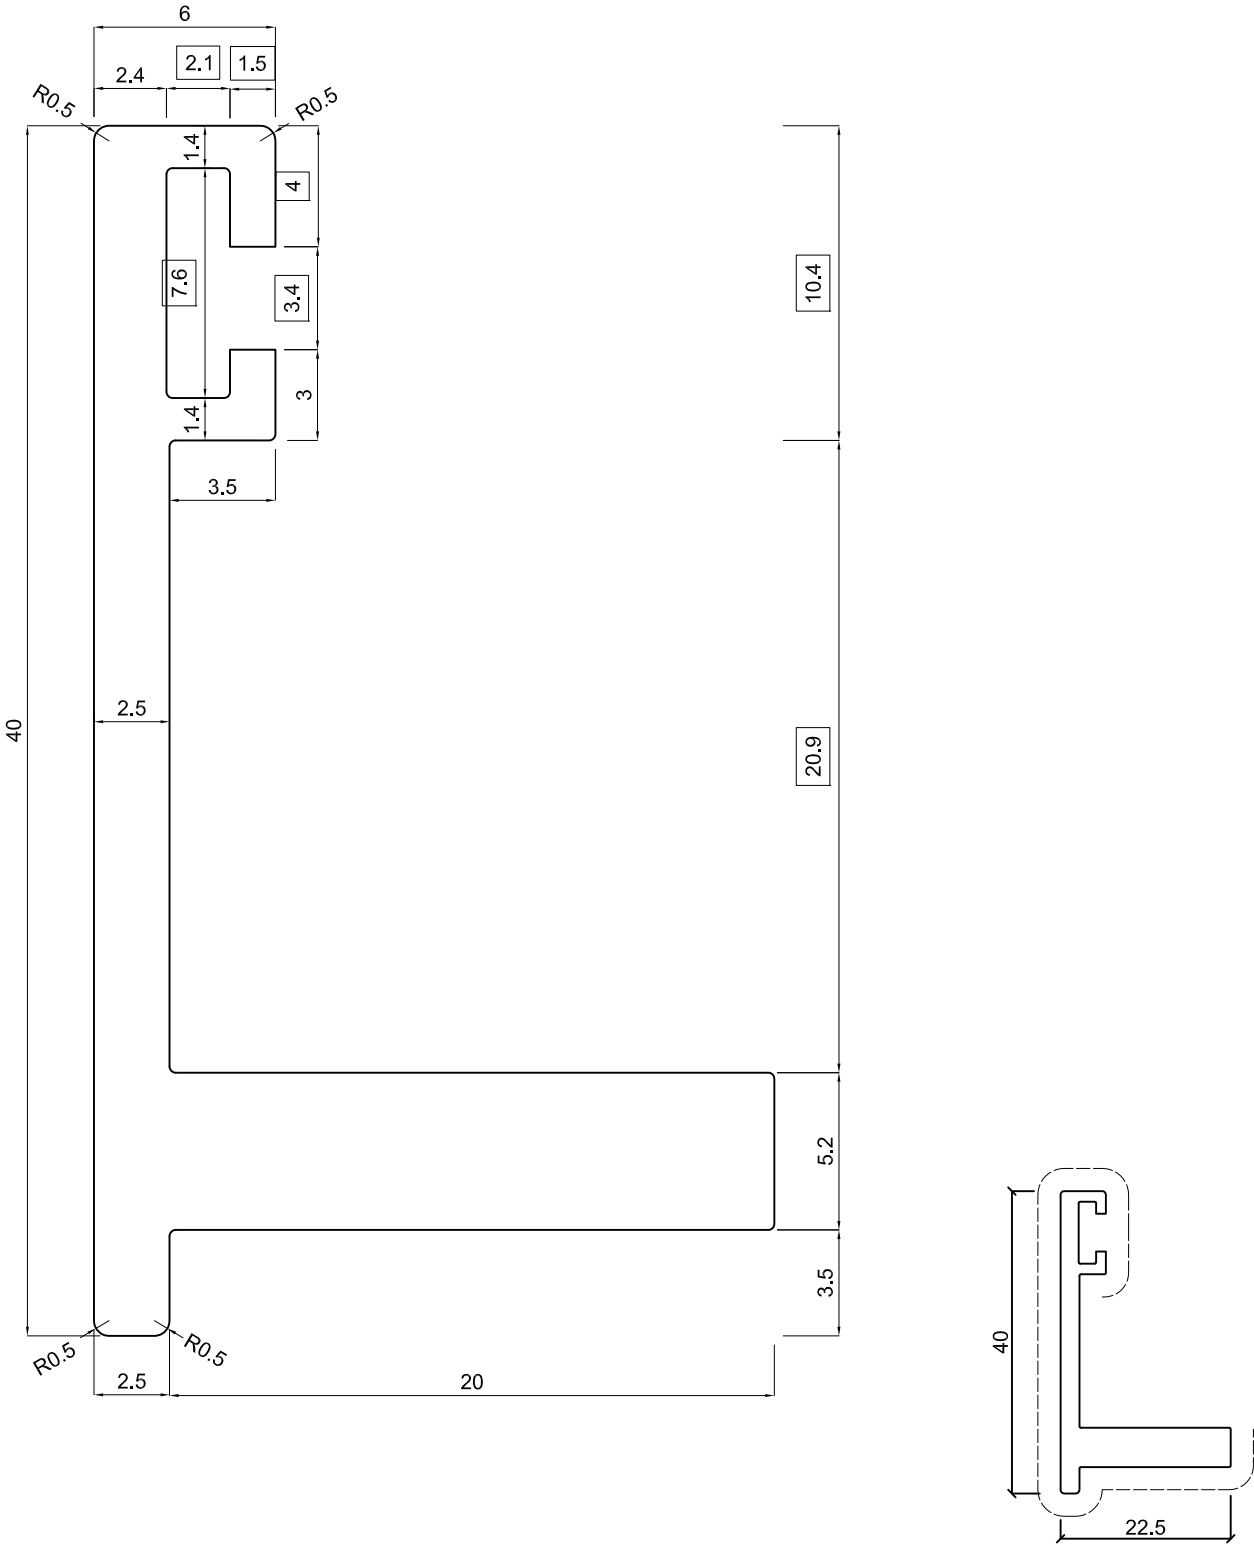



batimet
Holz-Aluminium · Systeme · Fenster · Fassade
Enderstrasse 90 | D-01277 Dresden
Telefon: +49 (0) 351.81186.0
Telefax: +49 (0) 351.81186.11
info@batimet.de | www.batimet.de

System		Datum	Name	Maßstab
batimet GmbH Absturzsicherung Werkzeugzeichnung	Gezeich.	25.05.2021	sk	Ansicht 4:1
	Gepr.			Detail -
Beschreibung	Norm			
Absturzsicherung Grundprofil 40 x 22,5 mm Gewicht: 0,594 kg/lfm Abwicklung: 146 mm	Zeichnungs-Nr.: 2489422-Werkzeug NEU 25.05.2021			



batimet
Holz-Aluminium · Systeme · Fenster · Fassaden

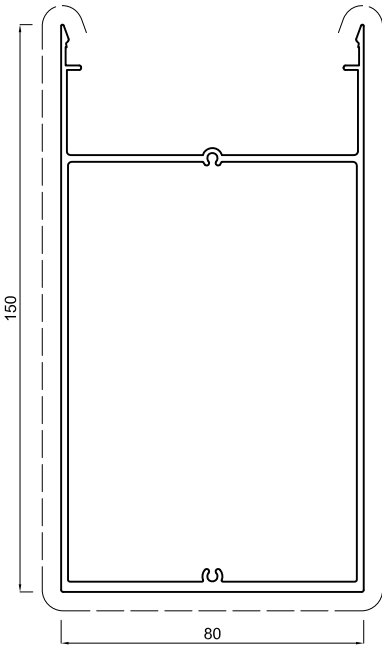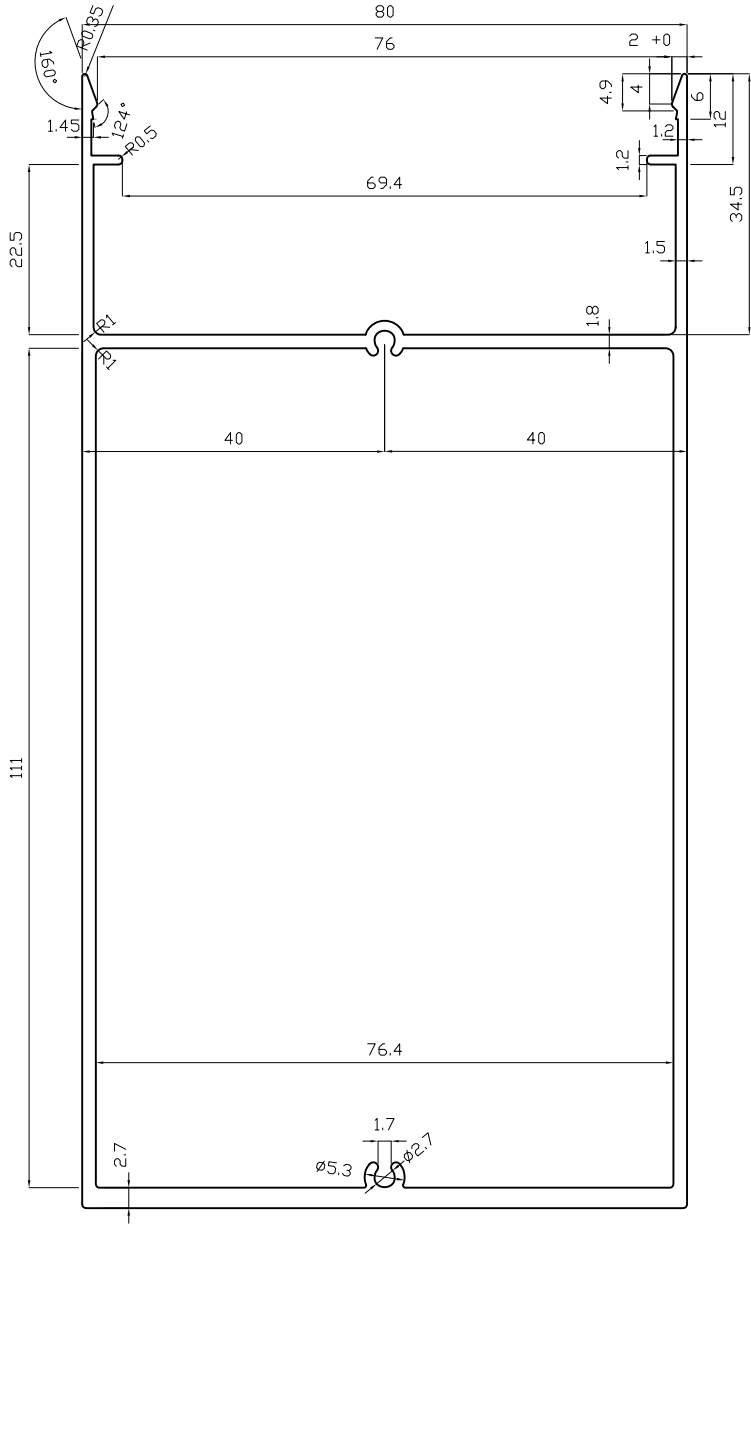



Index	Datum	Name	Änderung
batimet Holz-Aluminium · Systeme · Fenster · Fassade Enderstrasse 90 D-01277 Dresden Telefon: +49 (0) 351.81186.0 Telefax: +49 (0) 351.81186.11 info@batimet.de www.batimet.de			System
			batimet Sonderprofil Werkzeugzeichnung
			Beschreibung
			Deckschale 80 x 150 mm als Lisenenprofil Gewicht: 2,381 kg/m Abwicklung: 544 mm
			Datum
			Name
			Maßstab
			Gezeich.
			Gepr.
			Norm
			Zeichnungs-Nr.: 2821580
			Index: -

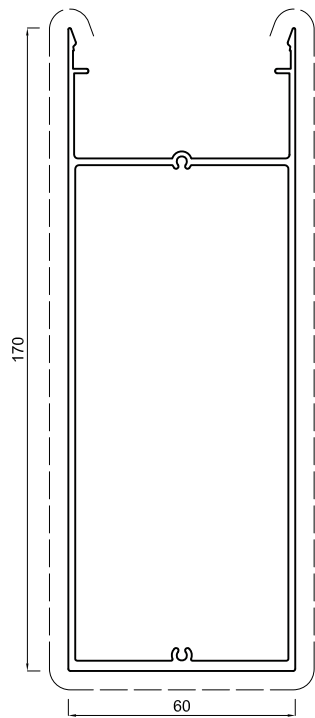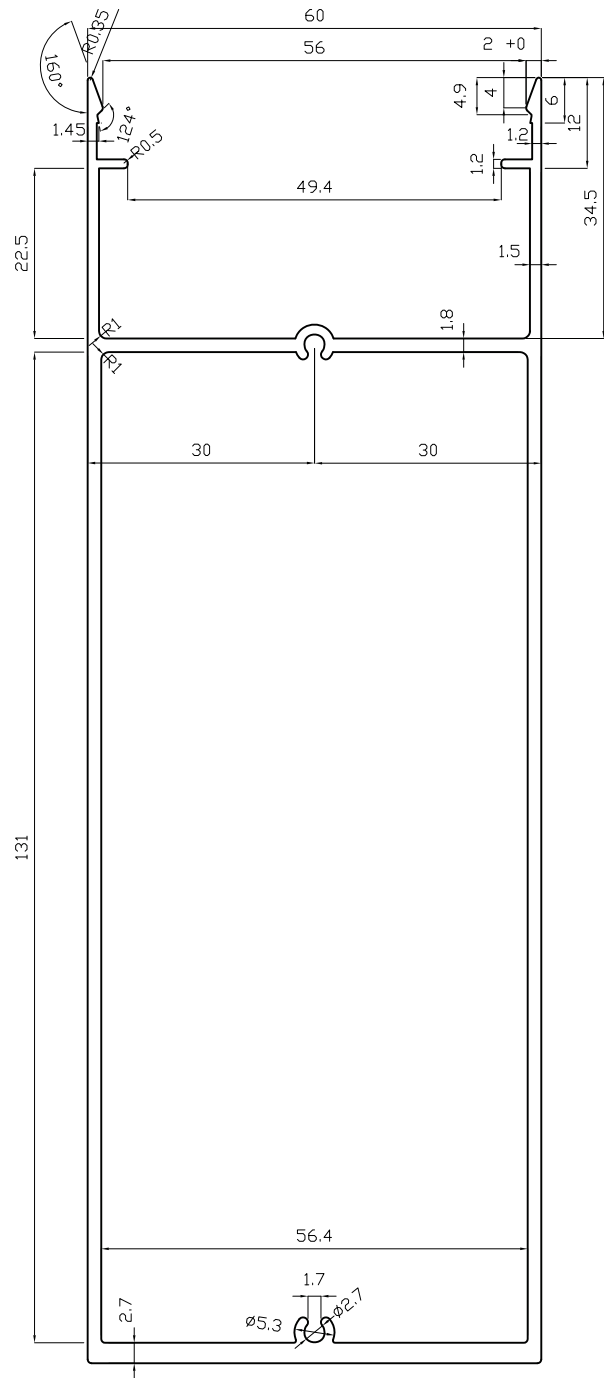


Index	Datum	Name	Änderung				
batimet Holz-Aluminium · Systeme · Fenster · Fassade Enderstrasse 90 D-01277 Dresden Telefon: +49 (0) 351.81186.0 Telefax: +49 (0) 351.81186.11 info@batimet.de www.batimet.de	System			Datum	Name	Maßstab	
	batimet Sonderprofil		Gezeich.	18.06.2013	Ph. Hoffmann	Ansicht	M1:1
	Werkzeugzeichnung		Gepr.			Detail	-
	Beschreibung		Norm				
	Deckschale 60 x 170 mm als Lisenenprofil Gewicht: 2,332 kg/m Abwicklung: 544 mm		Zeichnungs-Nr.: 2821760			Index: -	

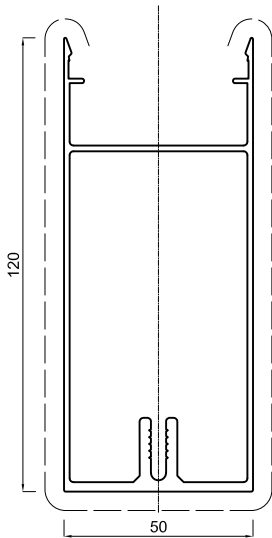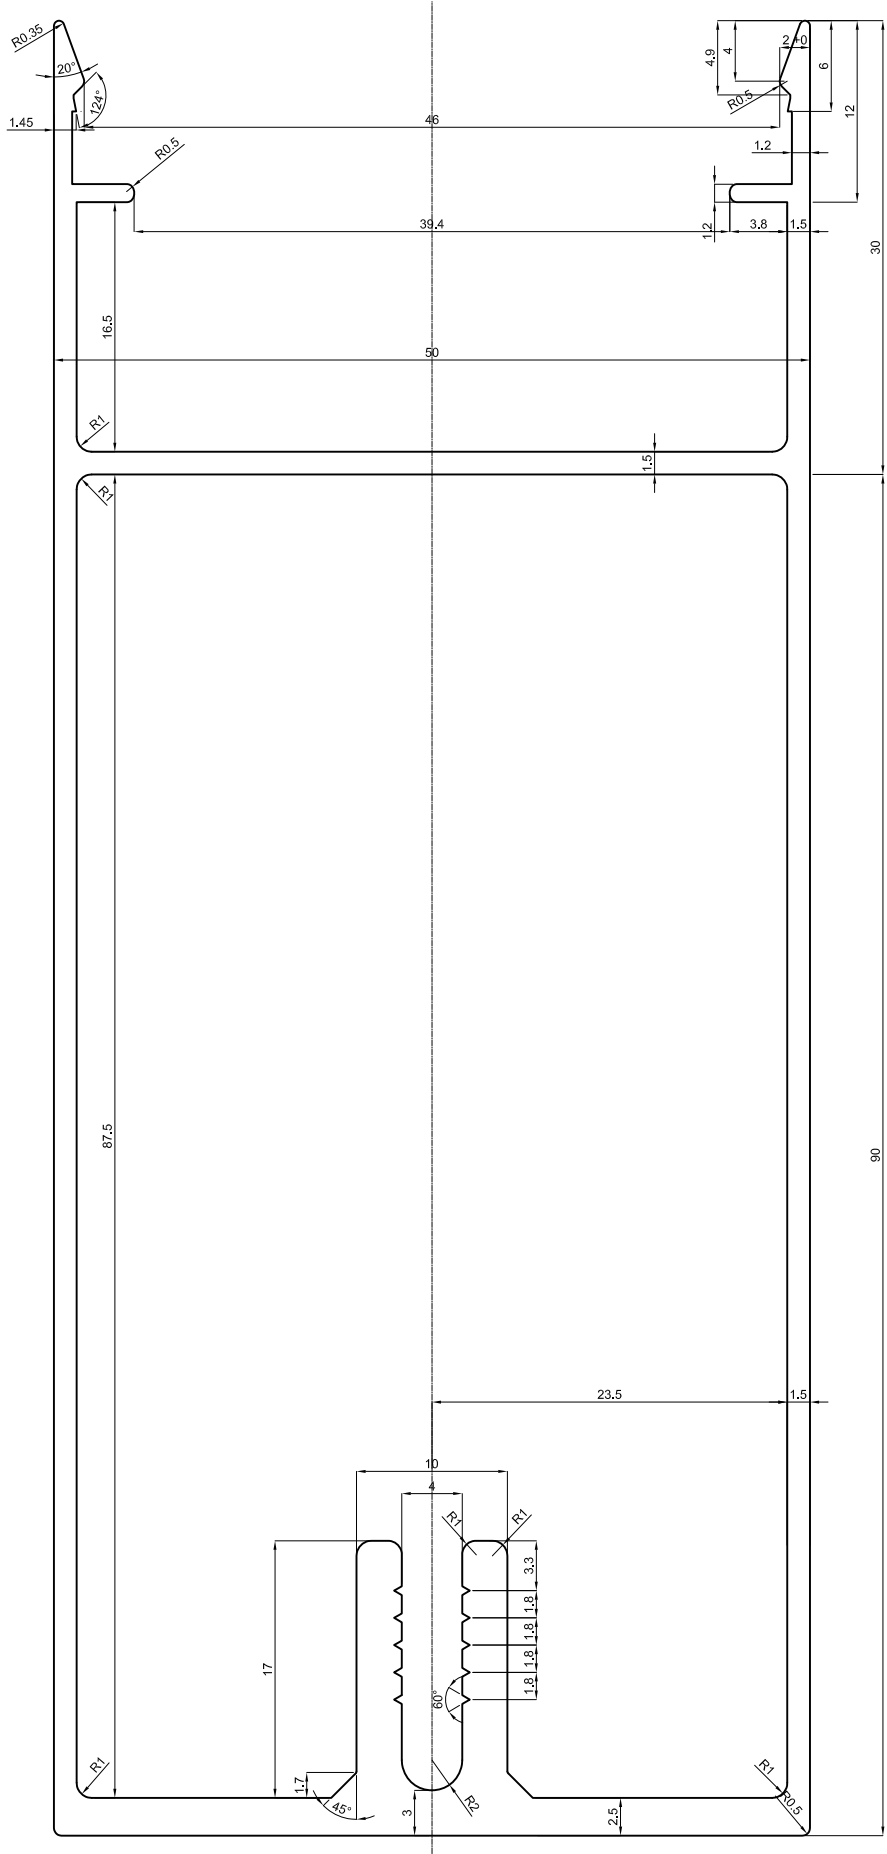

A	16.12.2011	Hoffmann	Werkzeugzeichnung, optimierte Wandstärken, Korrektur Gewicht und Abwicklung				
Index	Datum	Name	Änderung				
batimet Systemlösungen für Fassaden und Fenster in Holz-Aluminium Enderstrasse 90 01277 Dresden Telefon: +49 (0) 351.81186.0 Telefax: +49 (0) 351.81186.11 info@batimet.de www.batimet.de	System			Datum	Name	Maßstab	
	batimet Sonderprofil		Gezeich.	07.12.2011	Ph. Hoffmann	Ansicht	M2:1
	Werkzeugzeichnung		Gepr.			Detail	-
	Beschreibung		Norm				
	Deckschale für Sonnenschutz Gewicht: 1,781 kg/m Abwicklung: 410 mm		Zeichnungs-Nr.: 2871250			Index: A	

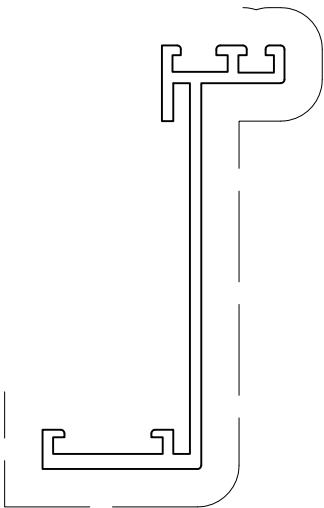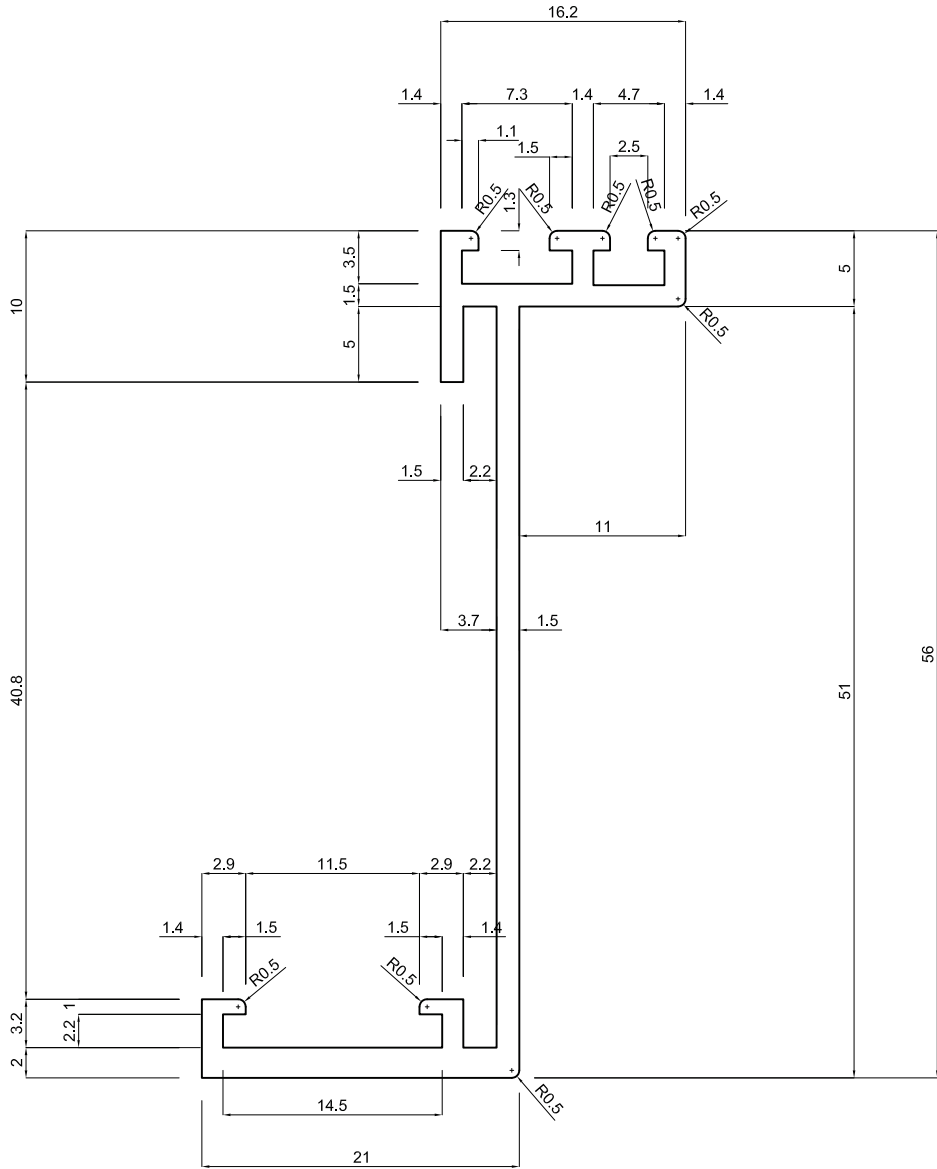


Index	Datum	Name	Änderung					
batimet Systemlösungen für Fassaden und Fenster in Holz und Metall Louis-Braille-Strasse 10 01099 Dresden Telefon: +49 (0) 351.81186.0 Telefax: +49 (0) 351.81186.11 info@batimet.de www.batimet.de	System			Datum	Name	Maßstab		
	batimet Werkzeugzeichnung		Gezeich.	09.11.10	Ph. Hoffmann	Ansicht	M2:1	
			Gepr.			Detail	-	
	Beschreibung		Norm					
	Zargenprofil Gewicht: 0,482 kg/m Abwicklung: 234 mm		Zeichnungs-Nr.: 2873256			Blatt: 1		
		page 10						

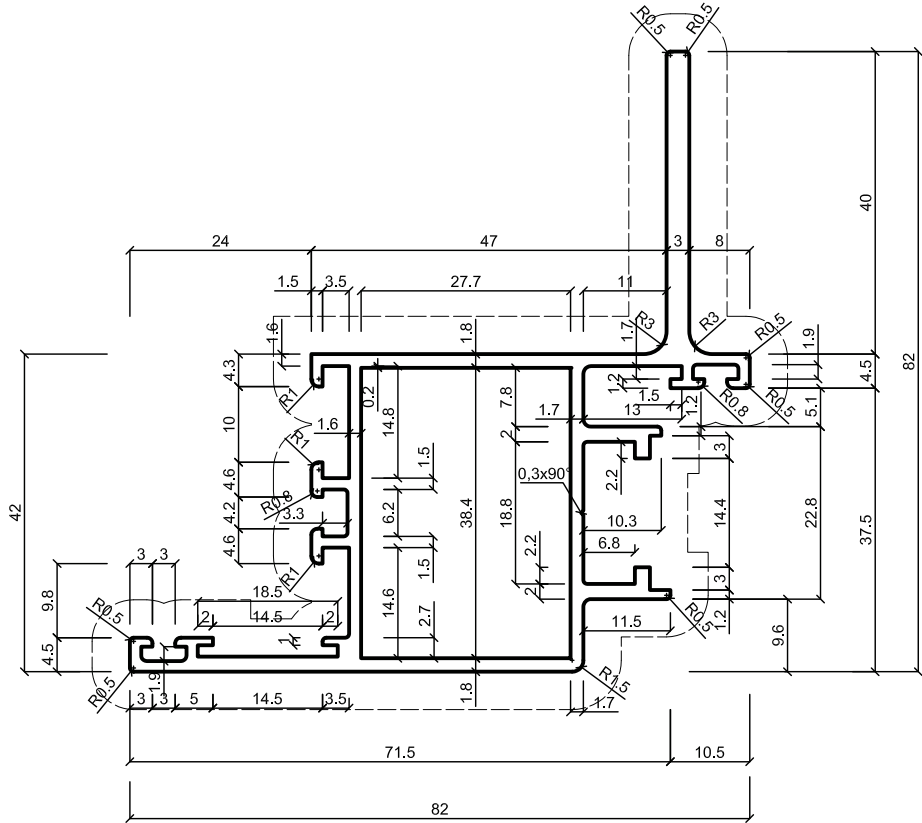

Index	Datum	Name	Änderung					
batimet Systemlösungen für Fassaden und Fenster in Holz und Metall Louis-Braille-Strasse 10 01099 Dresden Telefon: +49 (0) 351.81186.0 Telefax: +49 (0) 351.81186.11 info@batimet.de www.batimet.de	System			Datum	Name	Maßstab		
	batimet Werkzeugzeichnung GZM Fensterbau AG		Gezeich.	06.08.2010	Ph. Hoffmann	Ansicht	M1:1	
			Gepr.			Detail	-	
	Beschreibung		Norm					
	Rahmen 122802 Gewicht = 1,536 kg / mpage 11 Abwicklung = 463 mm		Zeichnungs-Nr.: 2878282			Blatt: 1		


CHECKLISTE	AUFTRAGSDATEN
Firma:	
Adresse:	
Kontakt:	
Telefon:	
E-Mail:	
Datum:	
Referenz:	
Projekt:	
Adresse Projekt:	
Anmerkungen:	

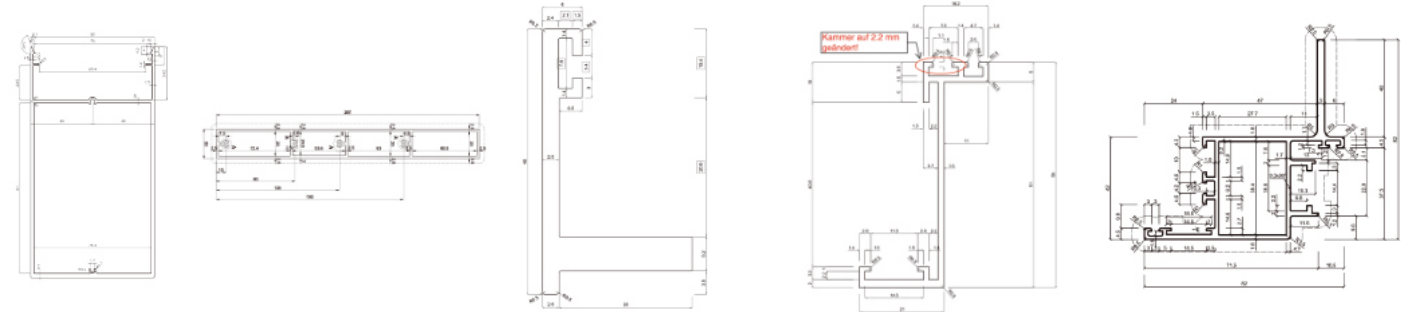

BESCHREIBUNG	BATIMET TA35 EP EXTRUSIONSPROFILE
Profile System:	batimet TA35 EP Extrusionsprofile Aluminium EN AW-6060 T66 (AlMgSi 0,5 F22)
Liefereinheiten:	In Verpackungseinheiten von 600 m
Finish Aluminium RAL:	RAL standard, RAL matt, RAL struktur, alles QUALICOAT, alle sonstigen RAL Farbtöne auf Anfrage verfügbar
Finish Aluminium anodisiert ELOXAL:	E6/ EV1, E6/ EV3, C31, C32, C33, C34, C35 QUALANOD, alle sonstigen Sonder ELOXAL Farben auf Anfrage verfügbar
Finish Aluminium spezial:	HWF hochwetterfest, Seewasser tauglich SEAPROOF, NCS und Sonderfarbtöne alles auf Anfrage möglich.
Ausführung:	Profilstangen: 6.000 mm Aluminium EN AW-6060 T66 (AlMgSi 0,5 F22) Lieferung ohne Folie. Folierung gegen Aufpreis möglich.
Preisstellung:	Der Preis versteht sich pro Laufmeter beim Kauf kompletter Verpackungseinheiten. Zuschnitte sind möglich und werden mit 3,00 € zzgl. MwSt. berechnet.
Lieferung:	Preise sind ab Werk, Lieferung und Verpackung wird extra berechnet.
Anmerkungen:	Preise ohne Zubehörmaterial.



CHECKLISTE	JA
Bestellung:	☐
Preis-anfrage:	☐

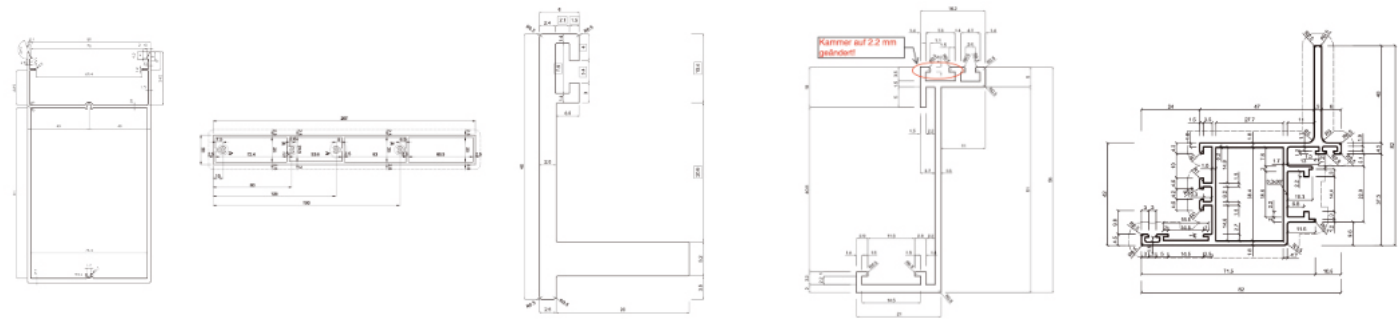


POS	MENGE	LÄNGE IN MM	BESCHREIBUNG	DIMENSION	BESCHICHTUNG
			Beispiel Preis-anfrage/ Bestellung		
1	1.000	6.000	Extrusionsprofil 1		RAL7012
2	350	6.000	Extrusionsprofil 2		C33 Eloxal
3	750	1.990	Extrusionsprofil 3		RAL 9016 Seaproof
4	1.200	3.133	Extrusionsprofil 4		E6/ EV1

POS	MENGE	LÄNGE IN MM	BESCHREIBUNG	DIMENSION	BESCHICHTUNG
1					
2					
3					
4					
5					
6					
7					
8					
9					
10					
11					
12					
13					
14					







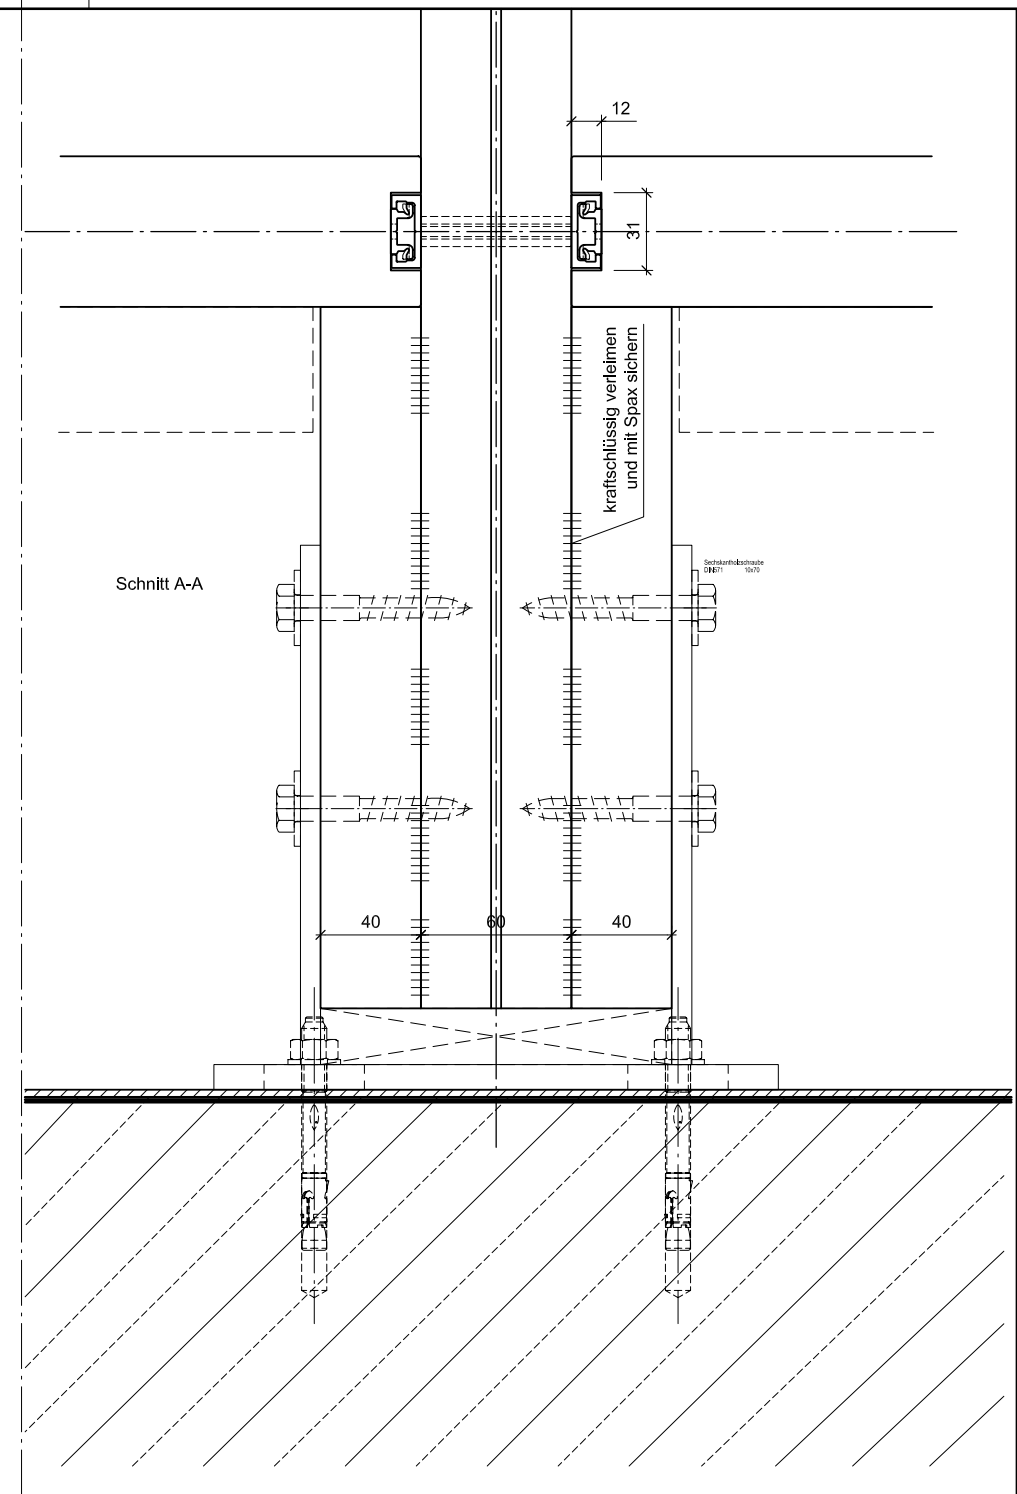


GHM - GbR Glas-Holz-Montage-GbR		Dieser Plan ist urheberrechtlich geschützt. Seine <u>Vervielfältigung, Mitteilung oder Überlassung an Dritte, sowie</u> Verwertung ohne Einverständnis von SIT GmbH, ist untersagt und gemäß §106 ff. UrhG und §18 UWG strafbar.		
copyright by 		Objekt: Mediathek Dusslingen		Kommission Nr.: 080213
		<u>Vertikalschnitt Bedeckungsmaß:</u>	Maßstab:	Gesteinsart:


Konsole für Standardpfosten

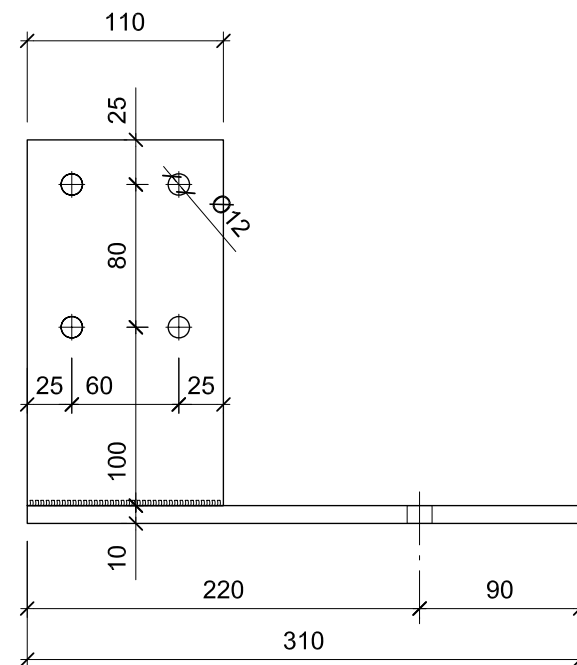




HT-Nr.	Stück	Zu Typ
718-1	11	300
"	8	302
"	19	303-304
total 718-1	38	

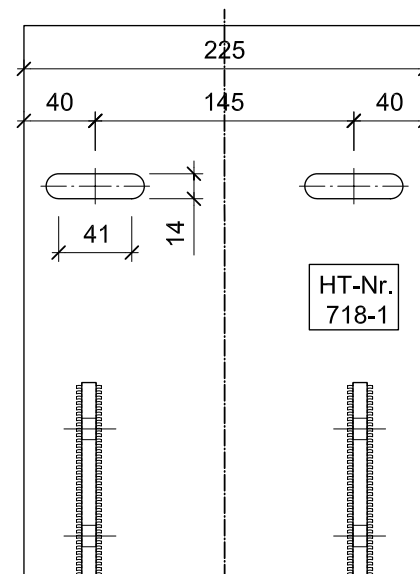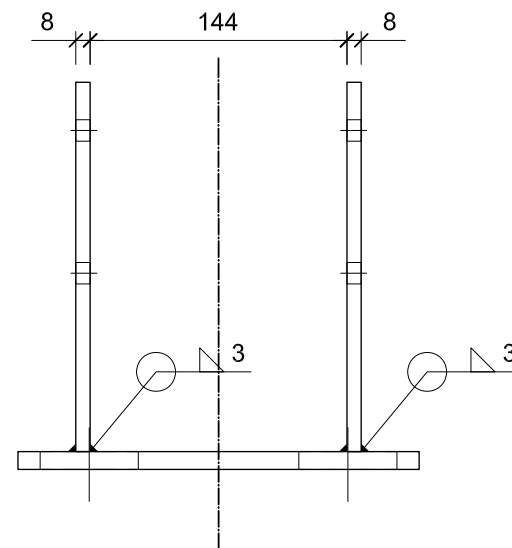

Konsolenpaar für Dehnpfosten

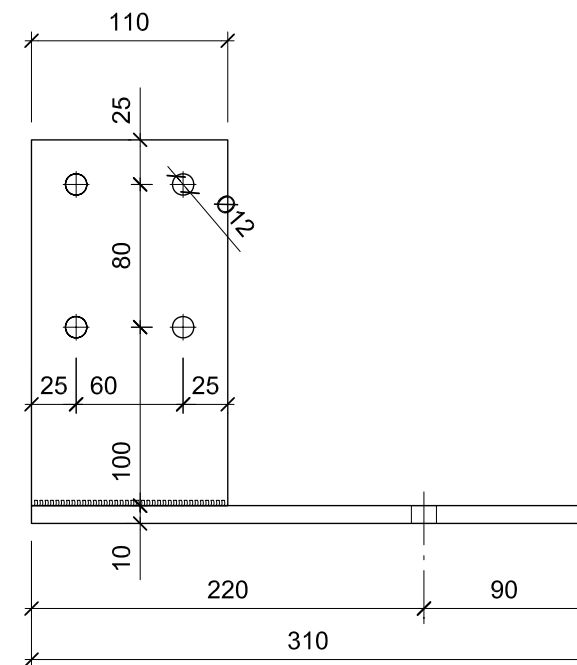

HT-Nr.	Stück	Zu Typ
718-2	3	300
"	2	302
"	5	303-304
total 718-2	10	
HT-Nr.	Stück	Zu Typ
718-3	3	300
"	2	302
"	5	303-304
total 718-3	10	

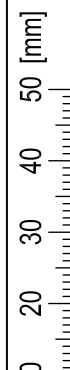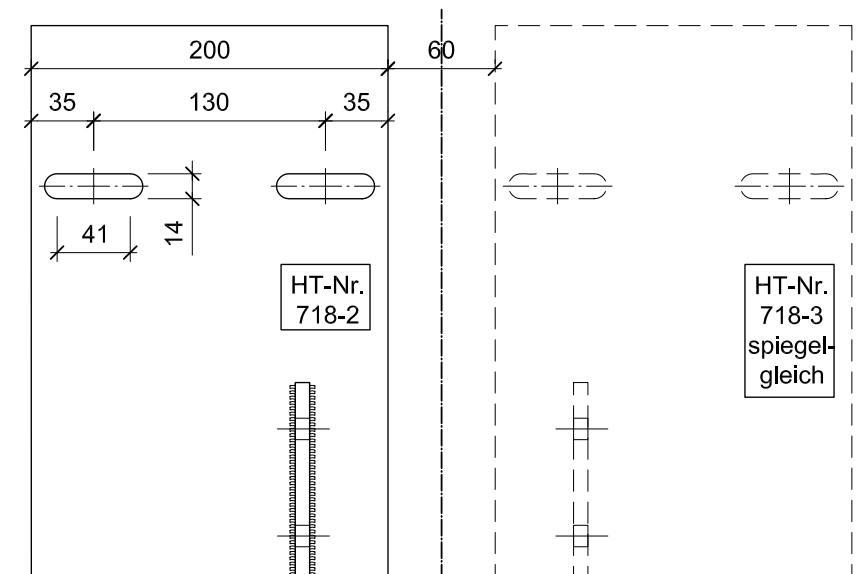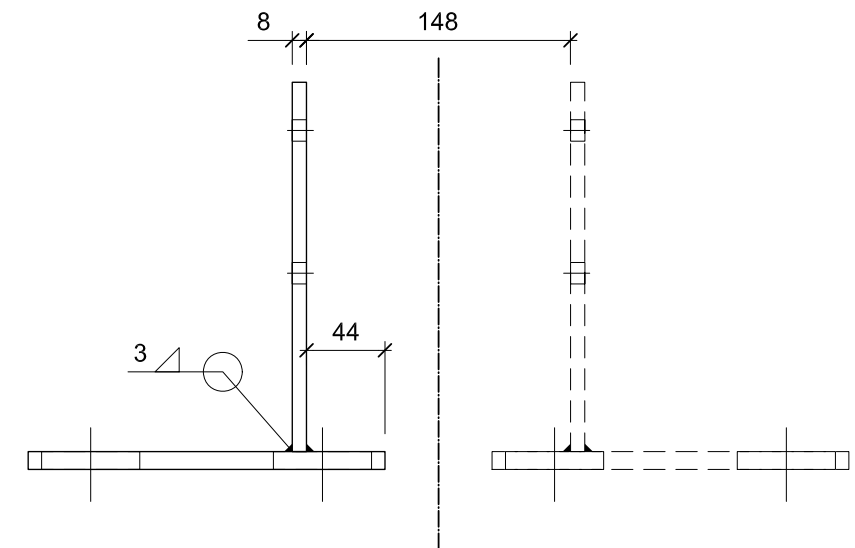

8mm bzw. 10mm Stahl S235,
feuerverzinkt,
Teile mit HT-Nr. markieren

GHM - GbR
Glas-Holz-Montage-GbR

copyright by



Dieser Plan ist urheberrechtlich geschützt. Seine Vervielfältigung, Mitteilung oder Überlassung an Dritte, sowie Verwertung ohne Einverständnis von SIT GmbH, ist untersagt und gemäß §106 ff. UrhG und §18 UWG strafbar.

Objekt: **Mediathek Dusslingen**

Kommission Nr.: **080213**


Auszug Unterkonstruktion
Stahlwinkel

Maßstab
1:4

Gezeichnet
20.12.08

Gezeichnet
M. Schneider

Walter Fassadentechnik copyright by  SCHNEIDER INGENIEURTECHNIK Neumattenstraße 1 D-79852 Fritschingen www.sft-connect.de Tel.: 07628 91040 Fax: 910449				Dieser Plan ist urheberrechtlich geschützt. Seine Vervielfältigung, Mitteilung oder Überlassung an Dritte sowie Verwertung ohne Einverständnis von SFT GmbH, ist untersagt und gemäß § 106 ff. UrhG und § 18 UWG strafbar.			
Objekt: Aventinus-Gym. Burghausen				Kommission Nr.: 070229			
Vertikalschnitt Fassade West				Maßstab			
Bodenanschnitt				Gedachtnet			
Index				Gedachtnet			
Datum				02.07.2007			
Name				J. Purand			
Index				Index			
Zählungs-Nummer				Baufreigabe:			
070229/011				03.08.2007			

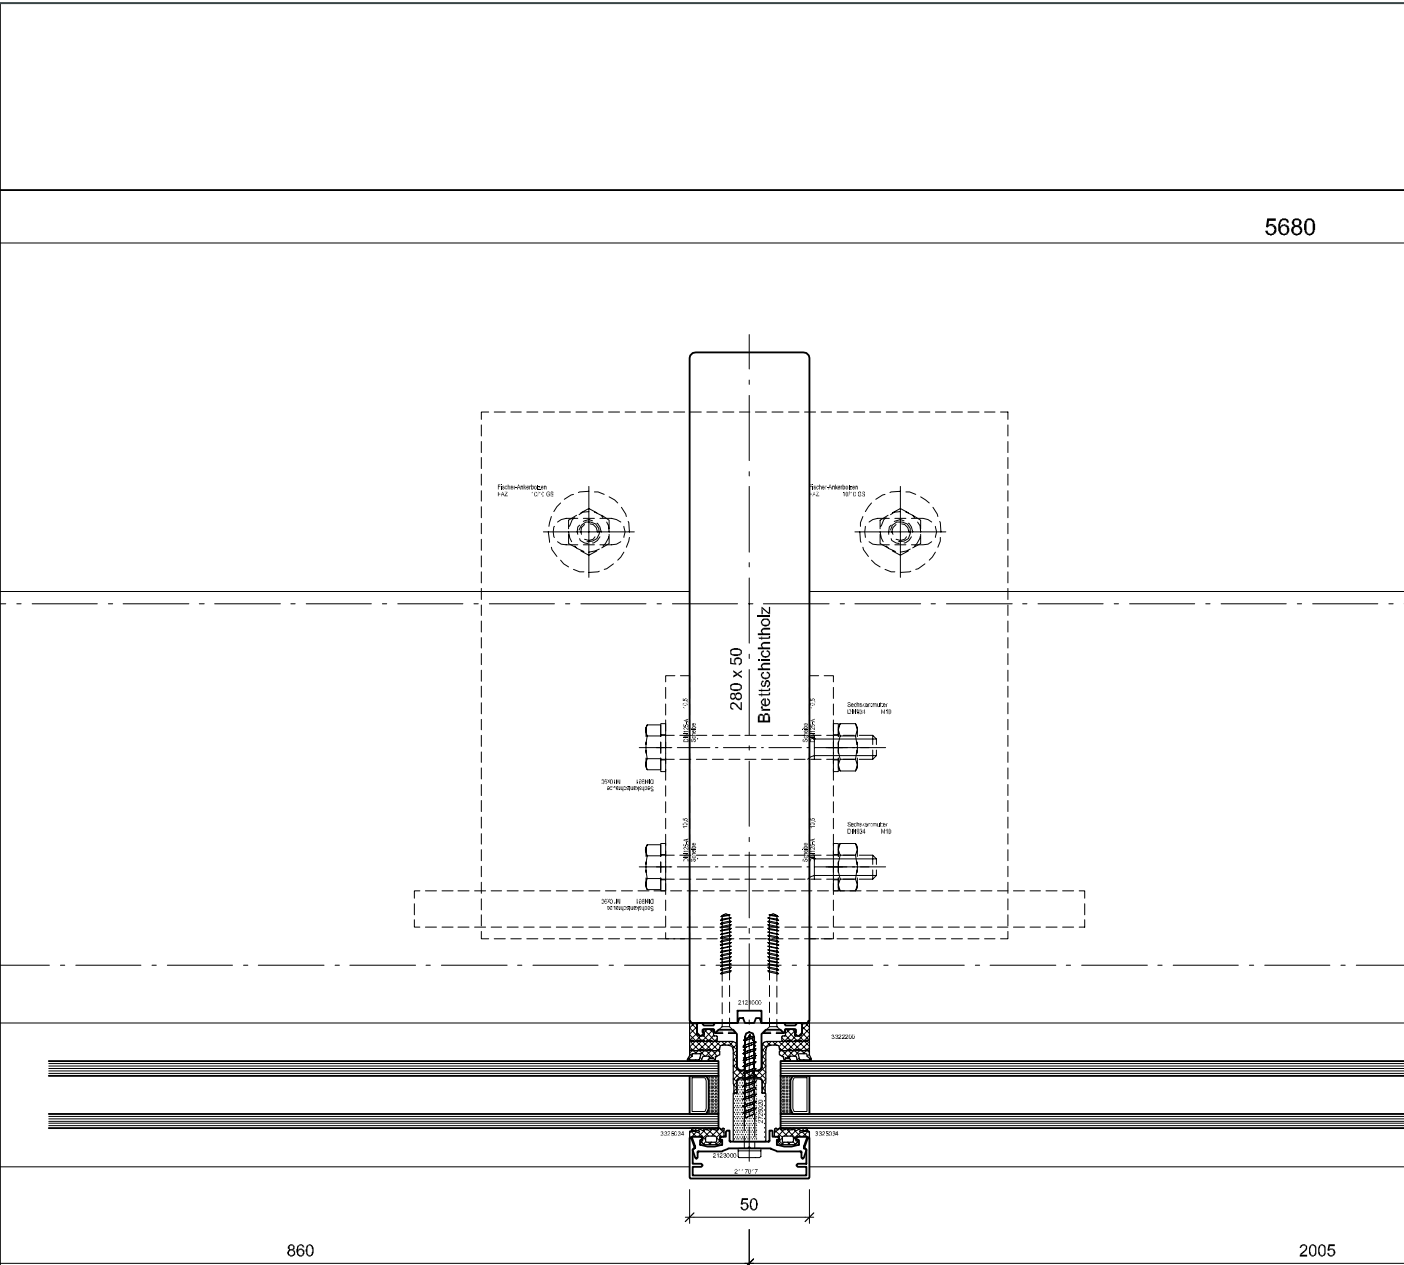

Legende:
RBM= Rohbaumaß
HRA= Holzrahmen aussenmaß
HRL= Holzrahmenlicht
RA= Alu-Rahmen aussenmaß
RL= Alu-Rahmenlichtmaß

batimet GmbH

Enderstrasse 90

01277 Dresden

Tel.: +49.351.81186.0

Fax: +49.351.81186.11

E-Mail: technik@batimet.de



www.batimet.de