



batimet TA35 LO

**Lüftungsgitter für alle Fenstersysteme und
Rahmenmaterialgruppen - Standard und RC2**

Systemlösungen für Fenster und Fassaden – Wir wissen wie! Entwickelt und hergestellt in Deutschland.

Sehr geehrte Damen und Herren,

wenn Sie eine Kombination aus Kosteneffizienz, modernem Design und ausgereifter Technik suchen, sind Sie bei uns genau richtig.

batimet entwickelt seit 2002 sein technisches Know-how in der Herstellung von Aluminiumprofilen und -systemen für Fassaden und die Fertigung von Holz-Aluminium-Lösungen.

Wir sind Systemgeber und industrieller Hersteller mit langjähriger Erfahrung in der Entwicklung von Hochleistungsprodukten. Dank unserer Marktkennntnisse können

wir unseren Kunden maßgeschneiderte Lösungen anbieten, mit denen sie sich stets von der breiten Masse abheben.

Wir beliefern Industrie, Montage-, Installations- und Fassadenunternehmen sowie Generalunternehmer weltweit mit hochwertigen Systemlösungen aus deutscher Fertigung.

Mit freundlichen Grüßen

Oliver Rahn
Gründer und Geschäftsführer
batimet

**“Bitte senden Sie uns Ihre
Fragen! Unser Team und ich
freuen uns auf Ihre Anfrage!”**

angebot@batimet.de

Oliver Rahn
Gründer und Geschäftsführer
batimet



batimet TA35 LO - Standard - 5720000

	2600	2700	2800	2900	3000	3100	3200	3300
200	382,00 €	390,00 €	399,00 €	436,00 €	445,00 €	453,00 €	462,00 €	471,00 €
300	473,00 €	484,00 €	495,00 €	542,00 €	552,00 €	563,00 €	574,00 €	585,00 €
400	564,00 €	577,00 €	590,00 €	647,00 €	660,00 €	673,00 €	686,00 €	699,00 €
500	656,00 €	671,00 €	686,00 €	752,00 €	767,00 €	782,00 €	797,00 €	813,00 €
600	747,00 €	765,00 €	782,00 €	857,00 €	874,00 €	892,00 €	909,00 €	926,00 €
700	839,00 €	858,00 €	878,00 €	962,00 €	982,00 €	1.001,00 €	1.021,00 €	1.040,00 €
800	930,00 €	952,00 €	974,00 €	1.068,00 €	1.089,00 €	1.111,00 €	1.133,00 €	1.154,00 €
900	1.021,00 €	1.045,00 €	1.069,00 €	1.173,00 €	1.197,00 €	1.221,00 €	1.244,00 €	1.268,00 €
1.000	1.113,00 €	1.139,00 €	1.165,00 €	1.278,00 €	1.304,00 €	1.330,00 €	1.356,00 €	1.382,00 €
1.100	1.204,00 €	1.233,00 €	1.261,00 €	1.383,00 €	1.411,00 €	1.440,00 €	1.468,00 €	1.496,00 €
1.200	1.296,00 €	1.326,00 €	1.357,00 €	1.488,00 €	1.519,00 €	1.549,00 €	1.580,00 €	1.610,00 €
1.300	1.387,00 €	1.420,00 €	1.452,00 €	1.594,00 €	1.626,00 €	1.659,00 €	1.692,00 €	1.724,00 €
1.400	1.479,00 €	1.513,00 €	1.548,00 €	1.699,00 €	1.734,00 €	1.768,00 €	1.803,00 €	1.838,00 €
1.500	1.570,00 €	1.607,00 €	1.644,00 €	1.804,00 €	1.841,00 €	1.878,00 €	1.915,00 €	1.952,00 €
1.600	1.661,00 €	1.701,00 €	1.740,00 €	1.909,00 €	1.948,00 €	1.988,00 €	2.027,00 €	2.066,00 €
1.700	1.753,00 €	1.794,00 €	1.836,00 €	2.014,00 €	2.056,00 €	2.097,00 €	2.139,00 €	2.180,00 €
1.800	1.844,00 €	1.888,00 €	1.931,00 €	2.120,00 €	2.163,00 €	2.207,00 €	2.250,00 €	2.294,00 €
1.900	1.936,00 €	1.981,00 €	2.027,00 €	2.225,00 €	2.271,00 €	2.316,00 €		
2.000	2.027,00 €	2.075,00 €	2.123,00 €	2.330,00 €	2.378,00 €			
2.100	2.118,00 €	2.169,00 €	2.219,00 €					
2.200	2.210,00 €	2.262,00 €						
2.300	2.301,00 €							

	3400	3500	3600	3700	3800	3900	4000
200	479,00 €	488,00 €	525,00 €	534,00 €	542,00 €	551,00 €	560,00 €
300	595,00 €	606,00 €	653,00 €	664,00 €	675,00 €	685,00 €	696,00 €
400	712,00 €	724,00 €	781,00 €	794,00 €	807,00 €	820,00 €	833,00 €
500	828,00 €	843,00 €	909,00 €	924,00 €	939,00 €	954,00 €	969,00 €
600	944,00 €	961,00 €	1.036,00 €	1.054,00 €	1.071,00 €	1.088,00 €	1.106,00 €
700	1.060,00 €	1.080,00 €	1.164,00 €	1.184,00 €	1.203,00 €	1.223,00 €	1.242,00 €
800	1.176,00 €	1.198,00 €	1.292,00 €	1.314,00 €	1.335,00 €	1.357,00 €	1.379,00 €
900	1.292,00 €	1.316,00 €	1.420,00 €	1.444,00 €	1.467,00 €	1.491,00 €	1.515,00 €
1.000	1.408,00 €	1.435,00 €	1.547,00 €	1.573,00 €	1.600,00 €	1.626,00 €	1.652,00 €
1.100	1.525,00 €	1.553,00 €	1.675,00 €	1.703,00 €	1.732,00 €	1.760,00 €	1.788,00 €
1.200	1.641,00 €	1.671,00 €	1.803,00 €	1.833,00 €	1.864,00 €	1.894,00 €	1.925,00 €
1.300	1.757,00 €	1.790,00 €	1.931,00 €	1.963,00 €	1.996,00 €	2.029,00 €	2.061,00 €
1.400	1.873,00 €	1.908,00 €	2.058,00 €	2.093,00 €	2.128,00 €	2.163,00 €	2.198,00 €
1.500	1.989,00 €	2.026,00 €	2.186,00 €	2.223,00 €	2.260,00 €	2.297,00 €	2.334,00 €
1.600	2.105,00 €	2.145,00 €	2.314,00 €	2.353,00 €			
1.700	2.222,00 €	2.263,00 €					


Anfrage: angebot@batimet.de



Anfrage: angebot@batimet.de

CHECKLISTE	AUFTRAGSDATEN
Firma:	
Adresse:	
Kontakt:	
Telefon:	
E-Mail:	
Datum:	
Referenz:	
Projekt:	
Adresse Projekt:	
Anmerkungen:	

CHECKLISTE	JA
Bestellung:	☐
Preis-anfrage:	☐


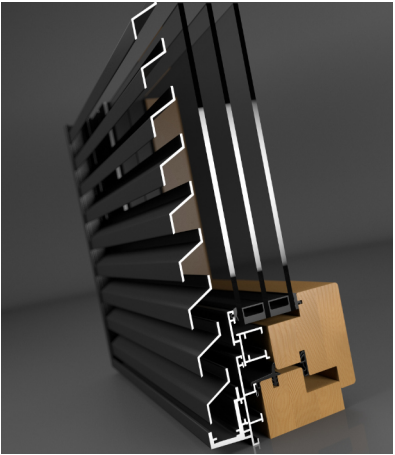


BESCHREIBUNG	BATIMET TA35 LO
Profile System:	batimet Lüftungsgitter TA35 LO, EN AW 6060 T66
Liefereinheiten:	Auf Maß gefertigte Rahmen für den Einbau in Wand, Fassade und Fensterelemente
Finish Aluminium RAL:	RAL standard, RAL matt, RAL struktur, alles QUALICOAT, alle sonstigen RAL Farbtöne auf Anfrage verfügbar
Finish Aluminium anodisiert ELOXAL:	E6/ EV1, E6/ EV3, C31, C32, C33, C34, C35 QUALANOD, alle sonstigen Sonder ELOXAL Farben auf Anfrage verfügbar
Finish Aluminium spezial:	HWF hochwetterfest, Seewasser tauglich SEAPROOF, NCS und Sonderfarbtöne alles auf Anfrage möglich.
Ausführung:	Lamellenabstand: 33 mm, Aufbauhöhe: 29 mm
	Insektenschutz aus Edelstahl - 2,3 x 2,3 mm
	Ausführung als RC2 Variante möglich
	Lieferung ohne Folie. Folierung gegen Aufpreis möglich.
Preisstellung:	Der Preis gilt für fertige beschichtete Rahmen, Schrauben und Dübel enthalten.
Lieferung:	Preise sind ab Werk, Lieferung und Verpackung wird extra berechnet.
Anmerkungen:	Preise ohne Zubehörmaterial.

POS	MENGE	BREITE	HÖHE	BESCHICHTUNG	ANMERKUNG	RC2
1						☐
2						☐
3						☐
4						☐
5						☐
6						☐
7						☐
8						☐

Anfrage: angebot@batimet.de



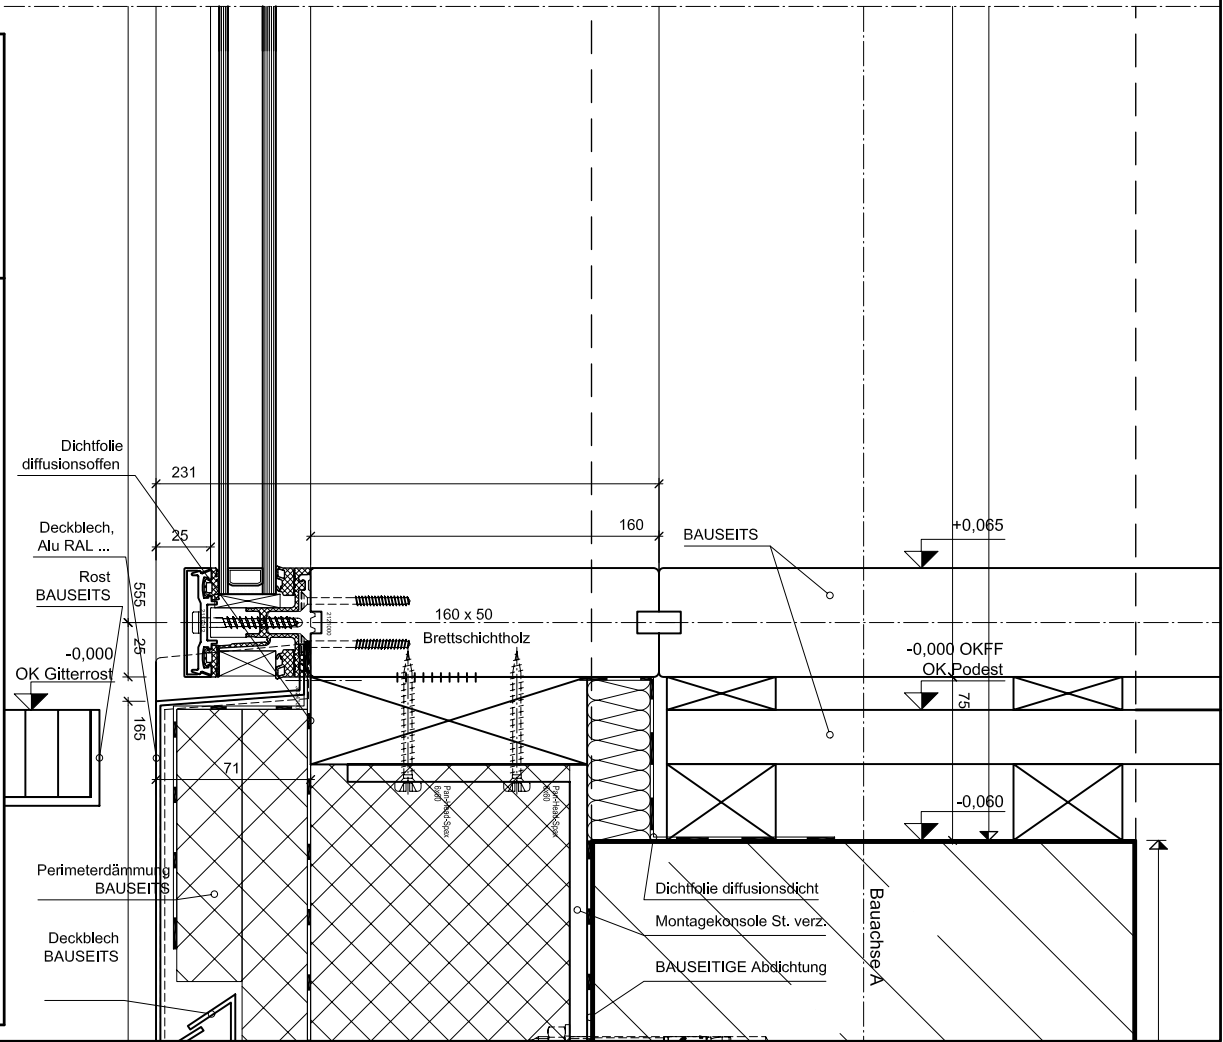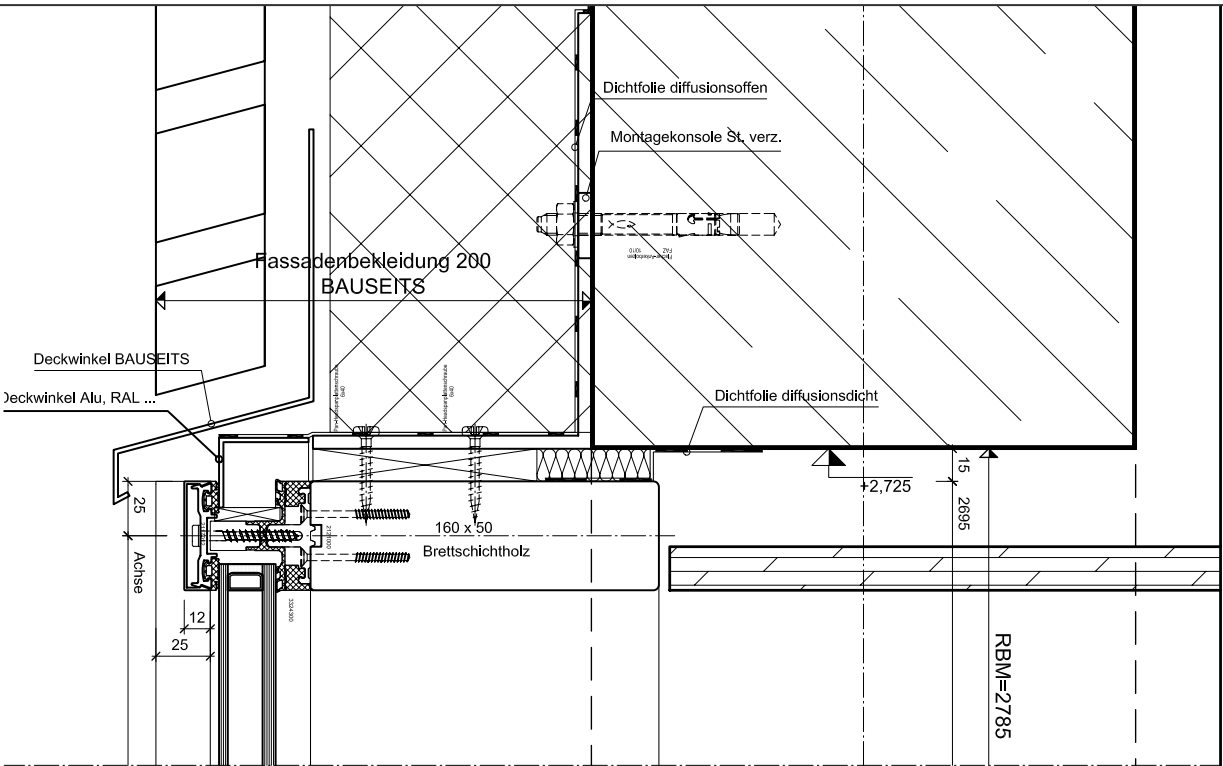

Copyright by
SCHNEIDER
INGENIEURTECHNIK

Neunrattenstraße 1
D-79592 Fischingen
www.st-connect.de
Tel.: 07628/ 91040 Fax: 910449

Index

B

Datum

08.08.2007

Name

J. Pirand

Zählungs-Nummer

070229/011

Index

B

Baufreigabe:

03.08.2007

Walter
Fassadentechnik

Objekt: **Aventinus-Gym. Burghausen**
Verifikatschnitt Fassade West
Bodenanschnitt

Objekt: **Aventinus-Gym. Burghausen**
Kommission N.: 070229

Dieser Plan ist urheberrechtlich geschützt. Seine Vervielfältigung, Mitteilung oder Übersetzung an Dritte, sowie Verwertung ohne Einverständnis von STI GmbH, ist untersagt und gemäß § 106 ff. UrhG und § 18 UWG strafbar.

Index

B

Datum

08.08.2007

Name

J. Pirand

Zählungs-Nummer

070229/011

Index




B

Baufreigabe:

03.08.2007

page 16


page 17

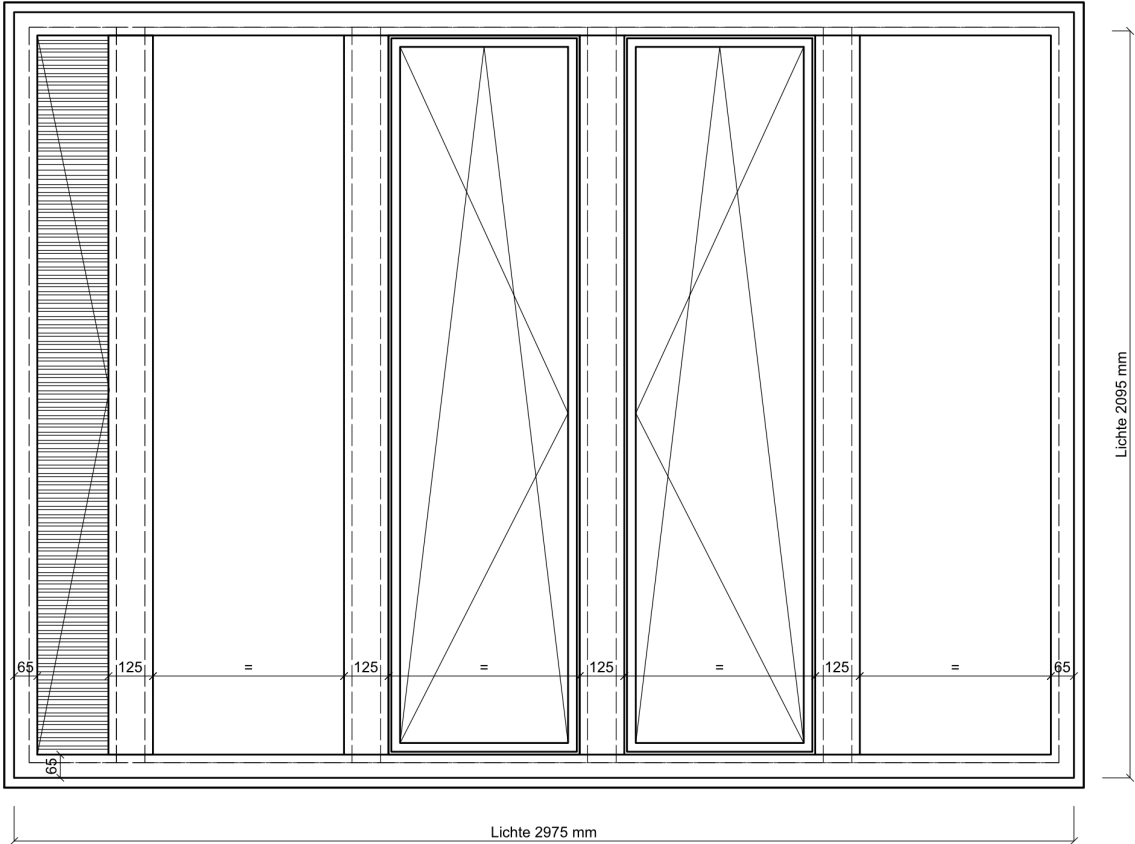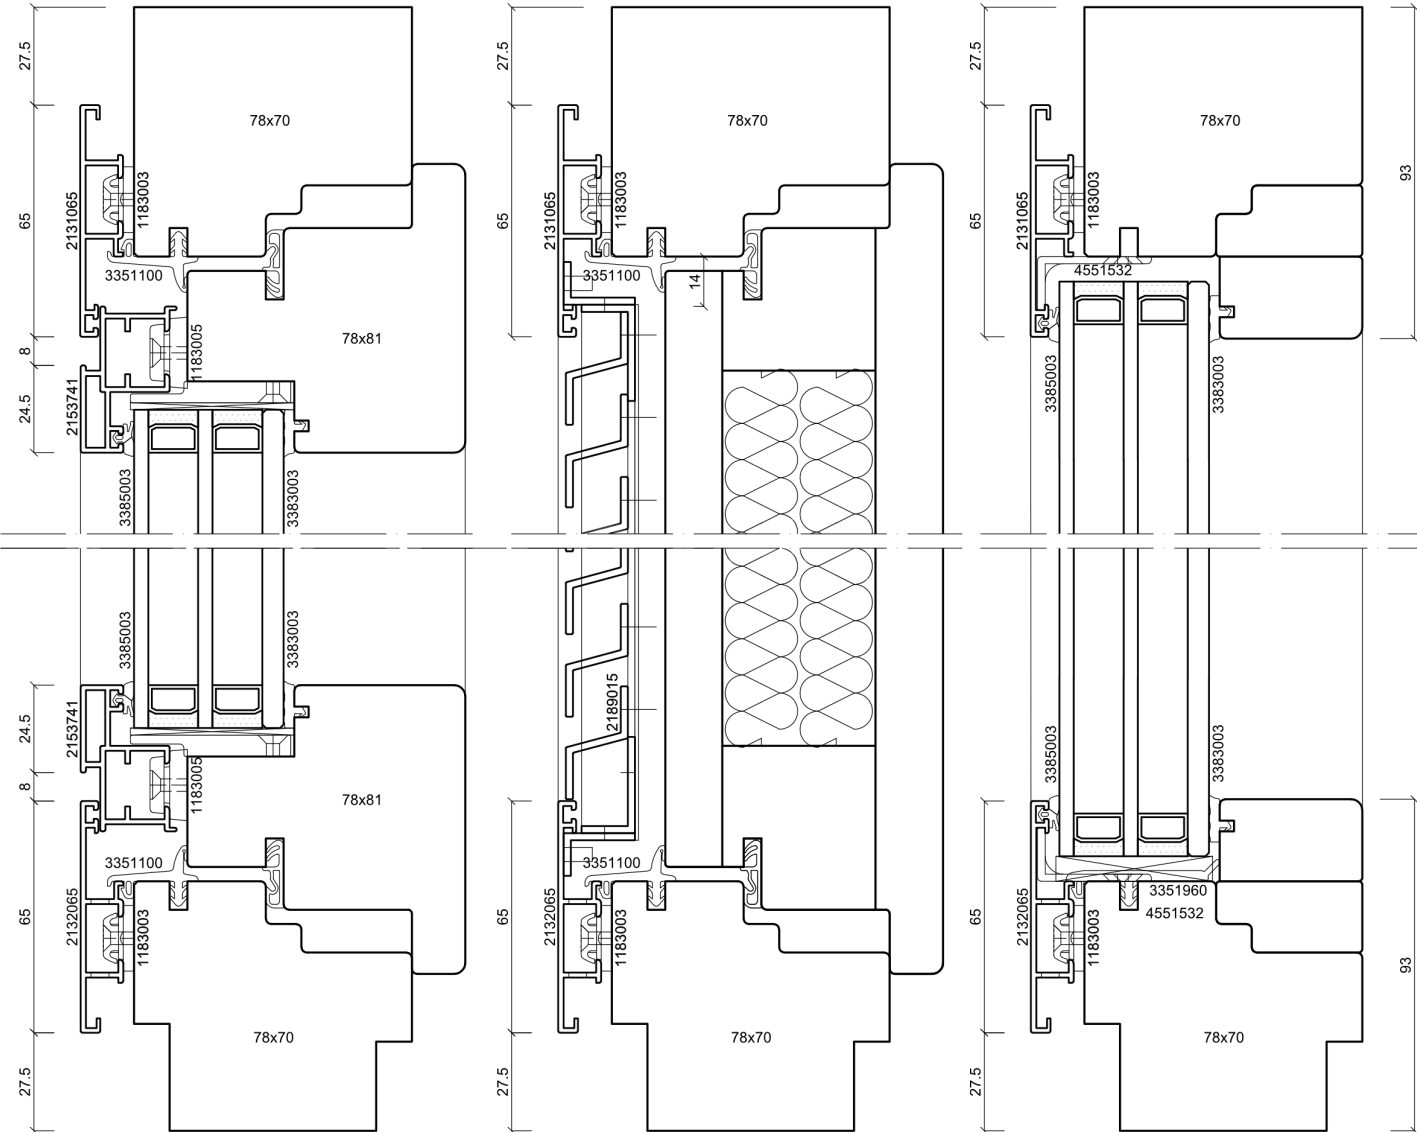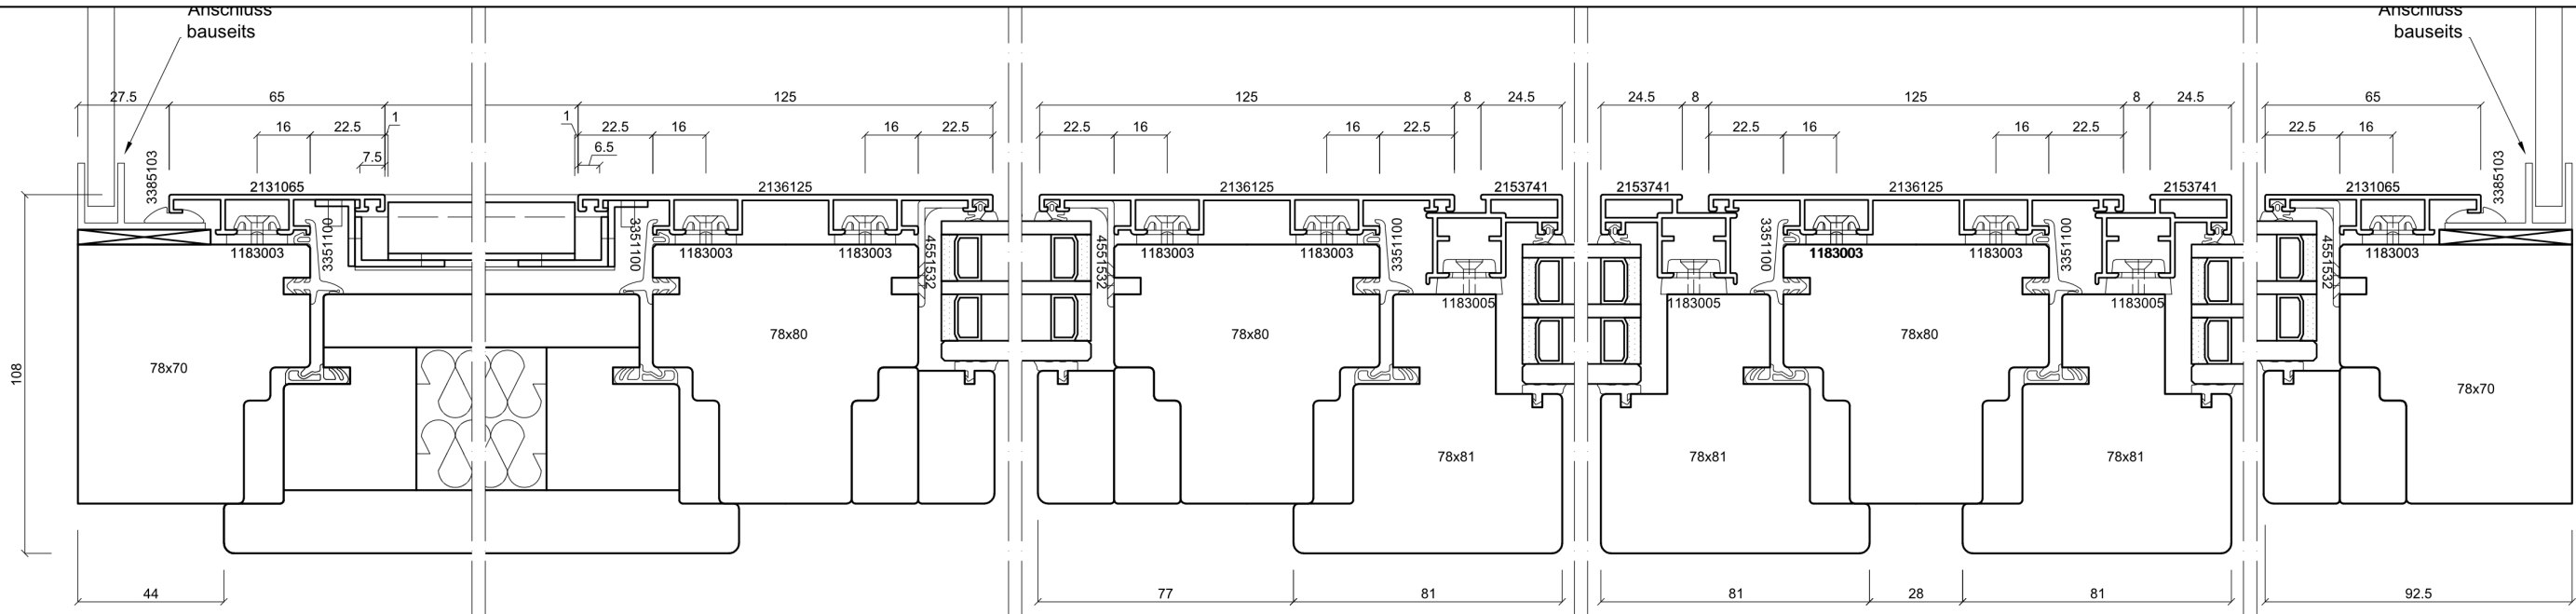

Index	Datum	Name	Änderung					
batimet Holz-Aluminium · Systeme · Fenster · Fassade Enderstrasse 90 D-01277 Dresden Telefon: +49 (0) 351.81186.0 Telefax: +49 (0) 351.81186.11	System			Datum	Name	Maßstab		
	batimet TA35 FB12 NG Leitdetail Lüftungsklappe		Gezeich.	06.03.2014	Hoffmann	Ansicht	M1:20	
			Gepr.			Detail	M1:2	
	Beschreibung		Norm					
	Sanierung Mittelschule, Inzeller Weg 4							



batimet GmbH
Enderstrasse 90
01277 Dresden
Tel.: +49.351.81186.0
Fax: +49.351.81186.11
E-Mail: technik@batimet.de

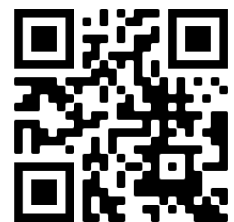

www.batimet.de